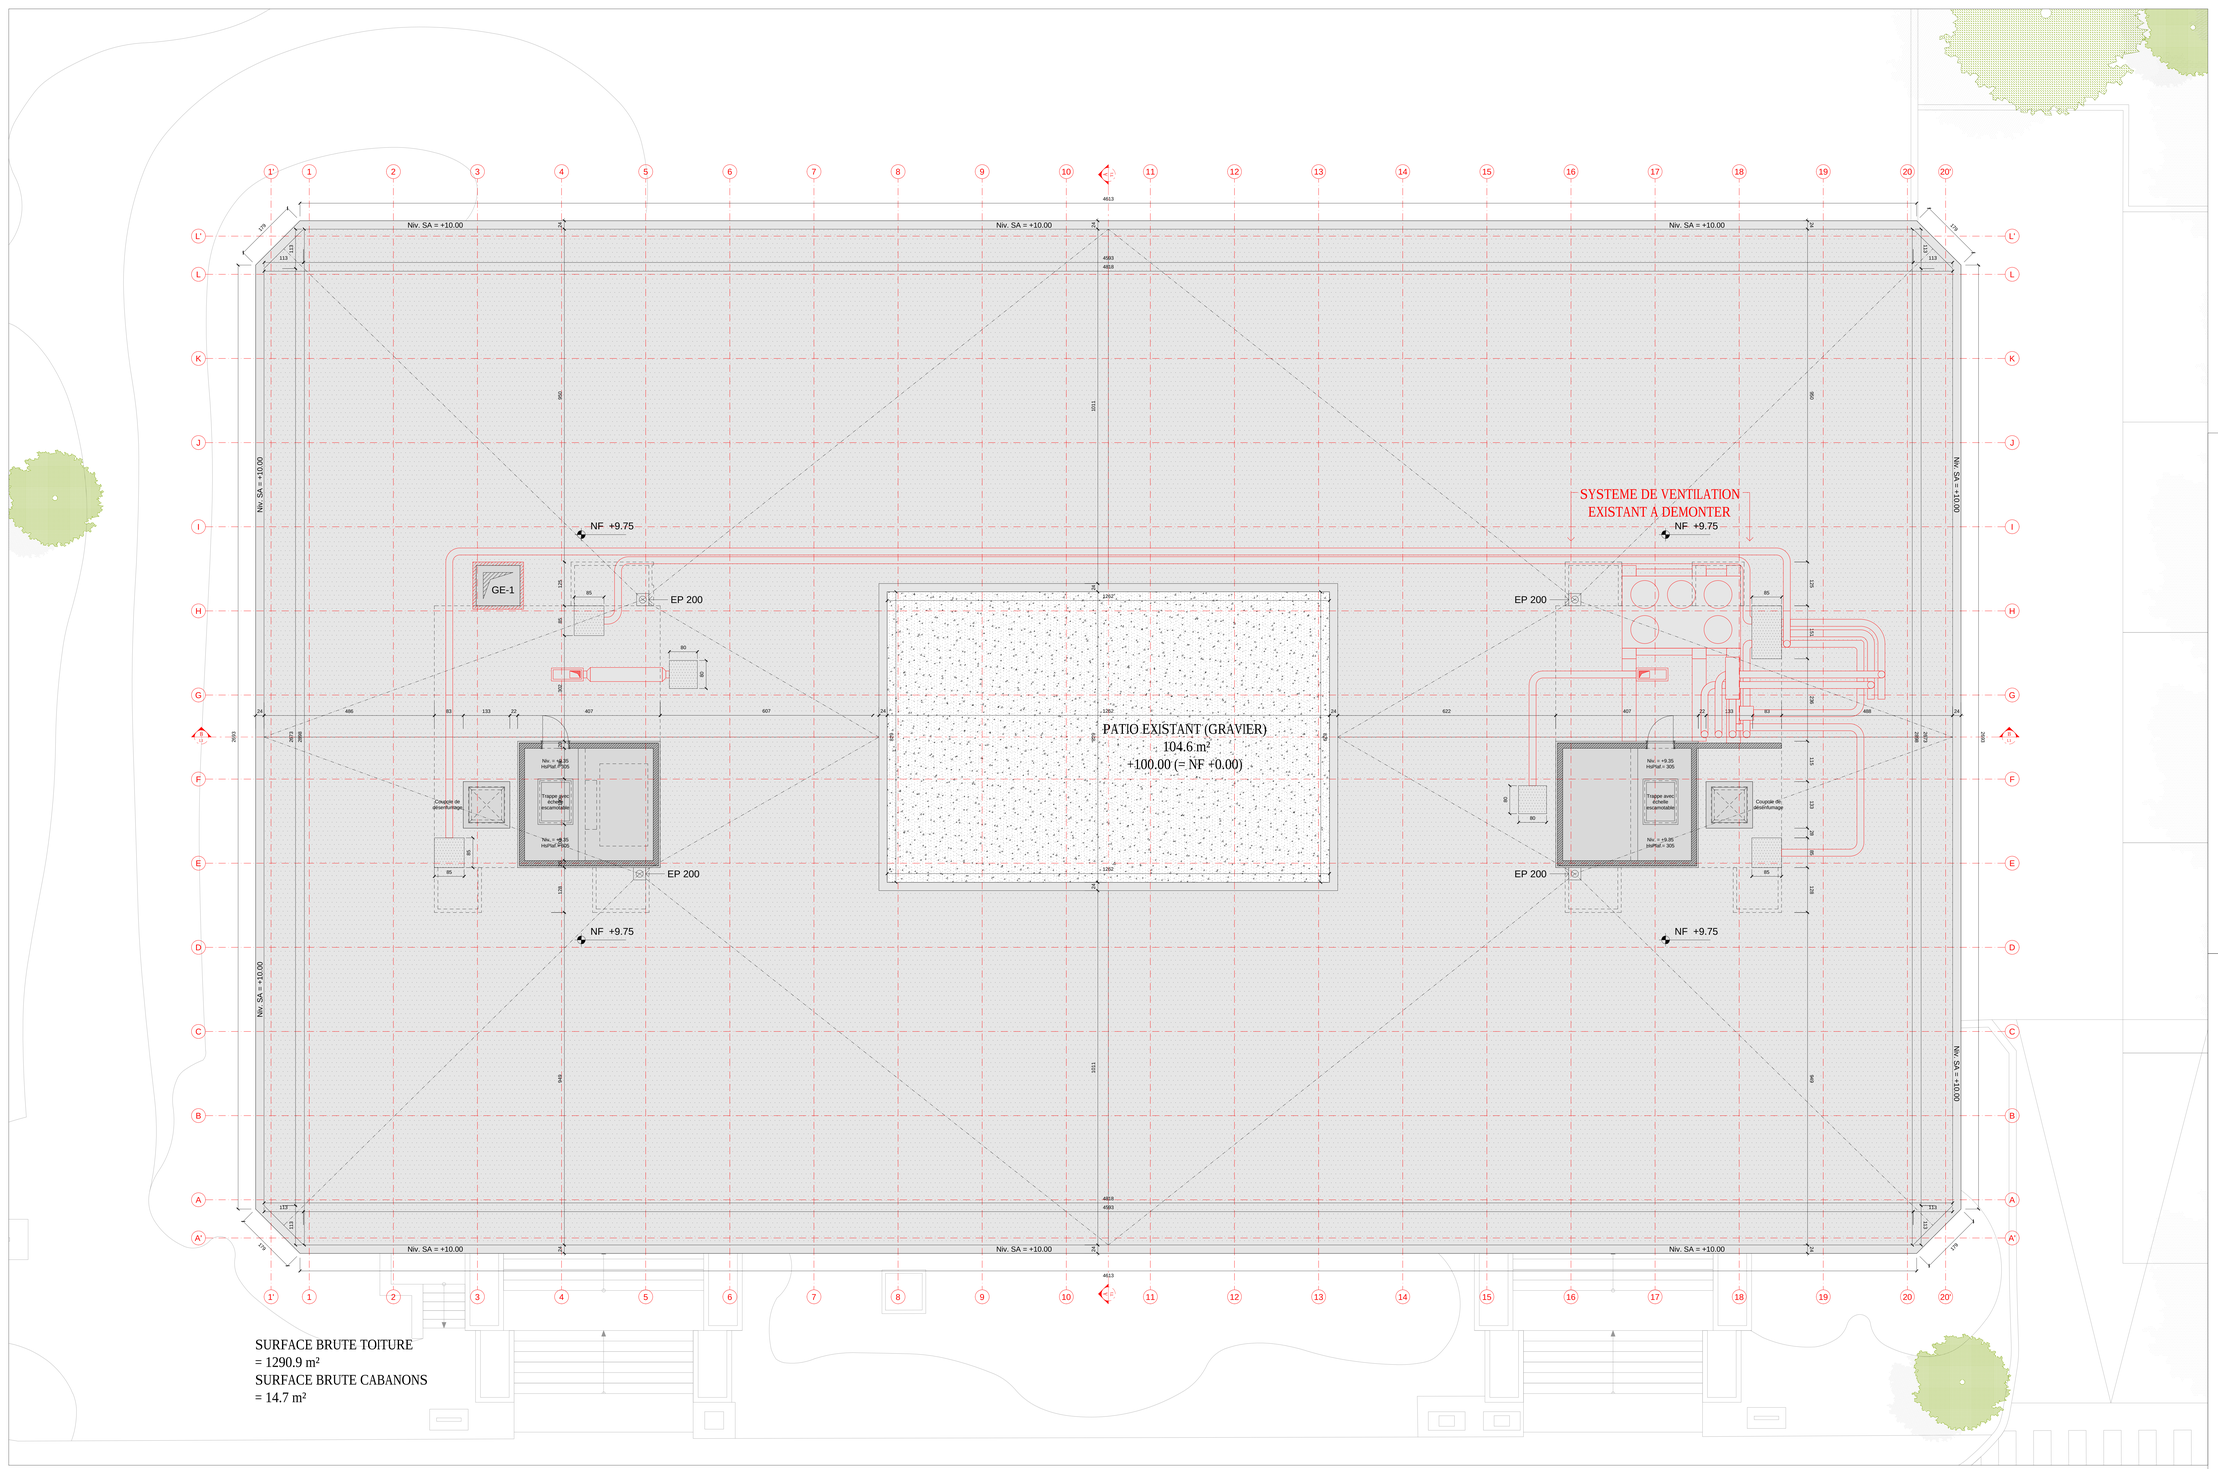


SURFACE BRUTE TOITURE
= 1290.9 m²
SURFACE BRUTE CABANONS
= 14.7 m²

## LEGENDE PLANS & COUPES

- DEMOLITIONS
- STRUCTURE EXISTANTE EN BETON
- MURS EXISTANTS EN MAÇONNERIE
- CLOISONS LEGERES EXISTANTES
- SOL COUPÉ EXISTANT
- JARDINS EXISTANTS
- TOITURES À VERSANTS EXISTANTES
- TOITURES PLATES EXISTANTES
- FACADES EXISTANTES VITREES DEDOUBLEES (Simple vitrage intérieur / Double vitrage extérieur)
- MURS PROJETES EN BLOCS DE BETON
- CLOISONS LEGERES PROJETEES (cf. annexées métalliques)
- JARDINS PROJETES
- REVETEMENT PROJETE - PAVES EN BETON PERMEABLES
- REVETEMENT PROJETE - DALLES BETON
- FACADES VITREES PROJETEES (Double vitrage performant)
- CLOISONS VITREES INTERIEURES
- CLOISONS PLEINES MOBILES (EN ACCORDEON)

### Symboles

- Limite de propriété selon géomètre
- Trait de coupe transversal ou longitudinal
- Axe structurel du bâtiment
- Hydrant intérieur existant
- Pavé de repère gaz / eau / élec.
- Avaloir de toit existant
- Avaloir existant
- Tableau électrique existant
- Taque existante ronde ou carrée
- Eclairage extérieur existant
- Place de parking accessible aux PMR
- Accès ou sortie de secours du bâtiment
- Feux de signalisation routière
- Panneaux de signalisation routière
- Simple porte
- Double porte

### Abréviations

| | |
|---|---|
| HsPsaf. | Hauteur sous plafond |
| HsPs-Pl. | Hauteur sous faux-plafond |
| HsPsv. | Hauteur sous poutre |
| HTab. | Hauteur de la tablette de lessive |
| HFen. | Hauteur de la lessive |
| HP. | Hauteur de la porte |
| NC. | Niveau : Corniche |
| NF. | Niveau : Faîte |
| NSA. | Niveau : Supérieur Acrotère |
| NSM. | Niveau : Supérieur Mur |
| NF.+XX.XX | Niveau fini projeté |
| XX | Numéro de place de parking extérieure |
| Nom | Numéro + Affectation du local |
| Nv. | Niv. + Niveau |
| NSD | NSD = Hauteur sous dalle |
| NSFP | NSFP = Hauteur sous faux-plafond |
| SURF | SURF = Surface du local |

!! NIVEAU AR. +00.00 = NIVEAU GEO. +100.00 !!

# CHANGEMENT D'AFFECTATION & REAMENAGEMENT D'UN BATIMENT DE BUREAUX EN NOUVELLE ECOLE SECONDAIRE D'ENSEIGNEMENT ORDINAIRE A PEDAGOGIE ACTIVE DU RESEAU DE LA FWB

## DEMANDE DE PERMIS D'URBANISME

SITUATION DU BIEN: HAREN 1130 - Avenue de la Métrologie, n°2-4


MAITRE DE L'OUVRAGE
COMMUNAUTE FRANCAISE
MINISTERE DE LA FEDERATION WALLONIE-BRUXELLES
Secrétariat Général
Direction générale des infrastructures
Service général des infrastructures scolaires de la FWB
Cellule Etudes & Projets,
représentée par Mathurin Smoos, Directeur général
T. +32 (0) 2 413 31 38
E. mathurin.smoos@cfwb.be

MAITRE D'OEUVRE
Sarah LOBET, Architecte
Cellule Etudes & Projets
Boulevard du Jardin Botanique, 20-22
1000 Bruxelles, Belgique
T. +32 (0) 2 413 40 72
E. sarah.lobet@cfwb.be

CONSEILLER PEB
Interface-Solutions / Thomas Leclercq
Rue de Reuchamp, 7
1340 Ottignies-Louvain-la-Neuve, Belgique
T. +32 (0) 478 21 30 42
E. tl@interfacesolutions.be


REVISIONS

| INDICE | DESCRIPTION | DATE |
|---|---|---|
| XX | texte | aaaa-mm-j |

OBJET
Situation existante + Démolitions
PLAN Toiture

ECHELLE
1/50
sur A0

REF. CAD : 2018-01-12_METROLOGIE_S.E. - DEMOL_PLAN TOITURE.DWG

| CODE PROJET | EMETTEUR | PHASE | TYPE | PLANCHE | INDICE | N° DE PLAN | DATE |
|---|---|---|---|---|---|---|---|
| 2018_01 | SEP | PU-PE | ARCH. | PLAN | -- | 103_TT | 01-03-2019 |