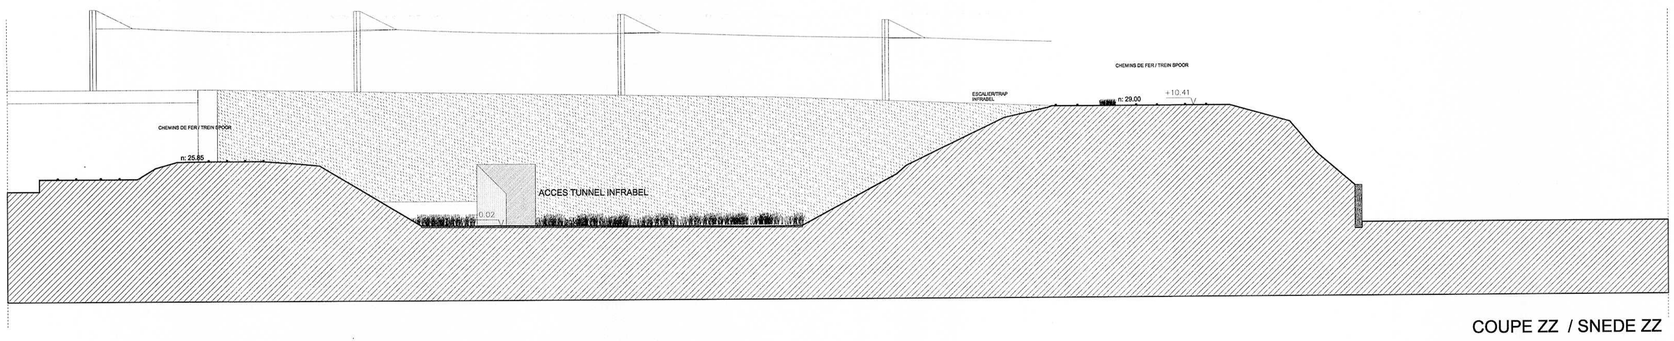

COUPE ZZ / SNEDE ZZ

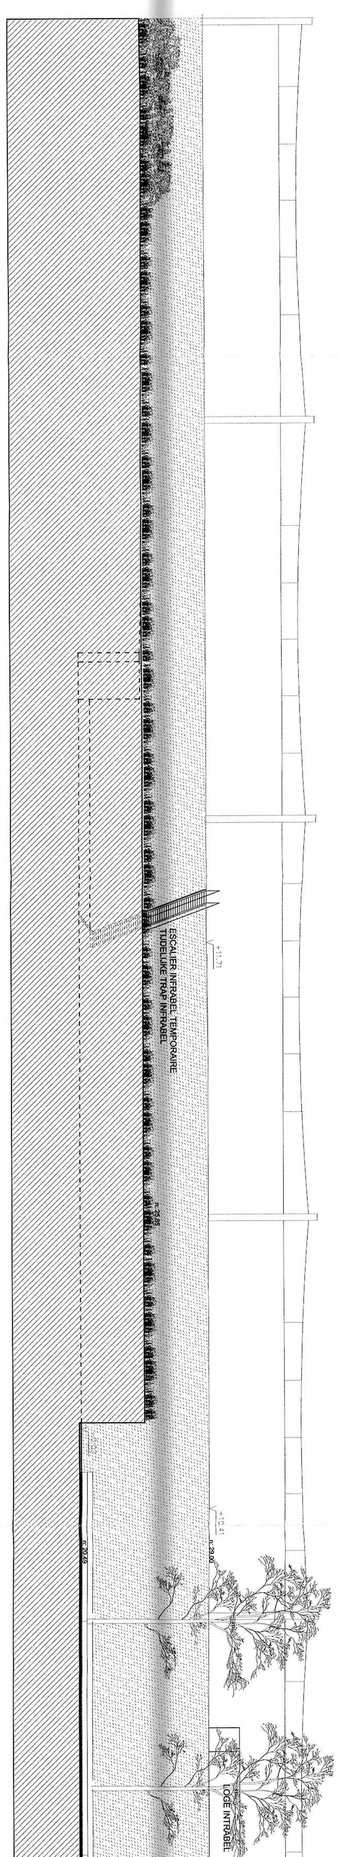

COUPE YY / SNEDE YY

PLAN D'IMPLANTATION BESTAANDE / IMPLANTINGSPLAN PROJECT

EMPRISE DU DE LA NOUVELLE ECOLE
CONTOUREN VAN DE NIEUWE SCHOOL
LIMITE DE PARCELLE
PERCEELGRENS
POTEAU CATENAIRE INFRABEL
BALK BOVENLIJN INFRABEL
+12.93 NIVEAU (RELATIF)
NIVO (RELATIEF)
TALUS INFRABEL
TALUDS INFRABEL
DALLE BETON EXISTANTE
BESTAANDE BETONPLAAT
TUILES
DAKPANNEN
BRIQUES
BAKSTEEN
ROOFING CLAIRE
LICHTE ROOFING
TOITURE PLATE
PLATDAK

SERVICE D'INCENDIE ET D'AIDE MEDICAL URGENTE
SERVICE PREVENTION
08 DEC 2016
AV. DE L'HELIPORT 15
B-1000 BRUXELLES
TEL. 02/208 84 30
FAX. 02/208 84 31

REGION DE BRUXELLES CAPITALE
COMMUNE DE FOREST

BRUSSELS HOOFDSTEDELIJK GEWEST
GEMEENTE VORST

PROJET / *PROJECT*

PERMIS POUR LA CONSTRUCTION D'UNE ECOLE MARTERNELLE ET PRIMAIRE NEERLANDOPHONE

"DE PUZZEL"

BOUWVERGUNNING VOOR DE BOUW VAN EEN NEDERLANDSTALIGE KLEUTER- EN LAGERE SCHOOL

"DE PUZZEL"

AVENUE DU PONT DE LUTTRE 140 LUTTREBRUGLAAN
1190 BRUXELLES / BRUSSEL

MAITRE DE L'OUVRAGE

COMMUNE DE FOREST / GEMEENTE VORST

COLLEGE DES BOURGMESTRE ET ECHEVINS
DE LA COMMUNE DE FOREST
COLLEGE VAN BURGEMEESTER EN SCHEPENEN
VAN DE GEMEENTE VORST

Rue du curé 2 / Pastoorstraat 2
BRUXELLES 1190 BRUSSEL

PAR LE COLLEGE / *VANWEGE HET COLLEGE*
Le secrétaire / *De secretaris*
B. MOENS

POUR LE BOURGMESTRE / *VOOR DE BURGMEESTER*
L'Echevin Délégué / De Afgevaardigde Schepen
J.BUYSE

ARCHITECTES
ARCHITECTEN
V+ - MSA
Jörn Aram Bihain, Thierry Decuypere
Rue le Lorrain Straat, 82
1080 Molenbeek - Saint-Jean
T: 00 32 2 428 38 79
F: 00 32 2 513 21 41
E: data@vplus.org

ECHELLE / SCHAAL : 1/250		
DATE / DATUM : 14/06/2016	REF DOSSIER :	REF BAT/BOUW:
REF MARCHE / OPDRACHT :	REF V+ : 178.V+.ECOLE DE PUZZLE	