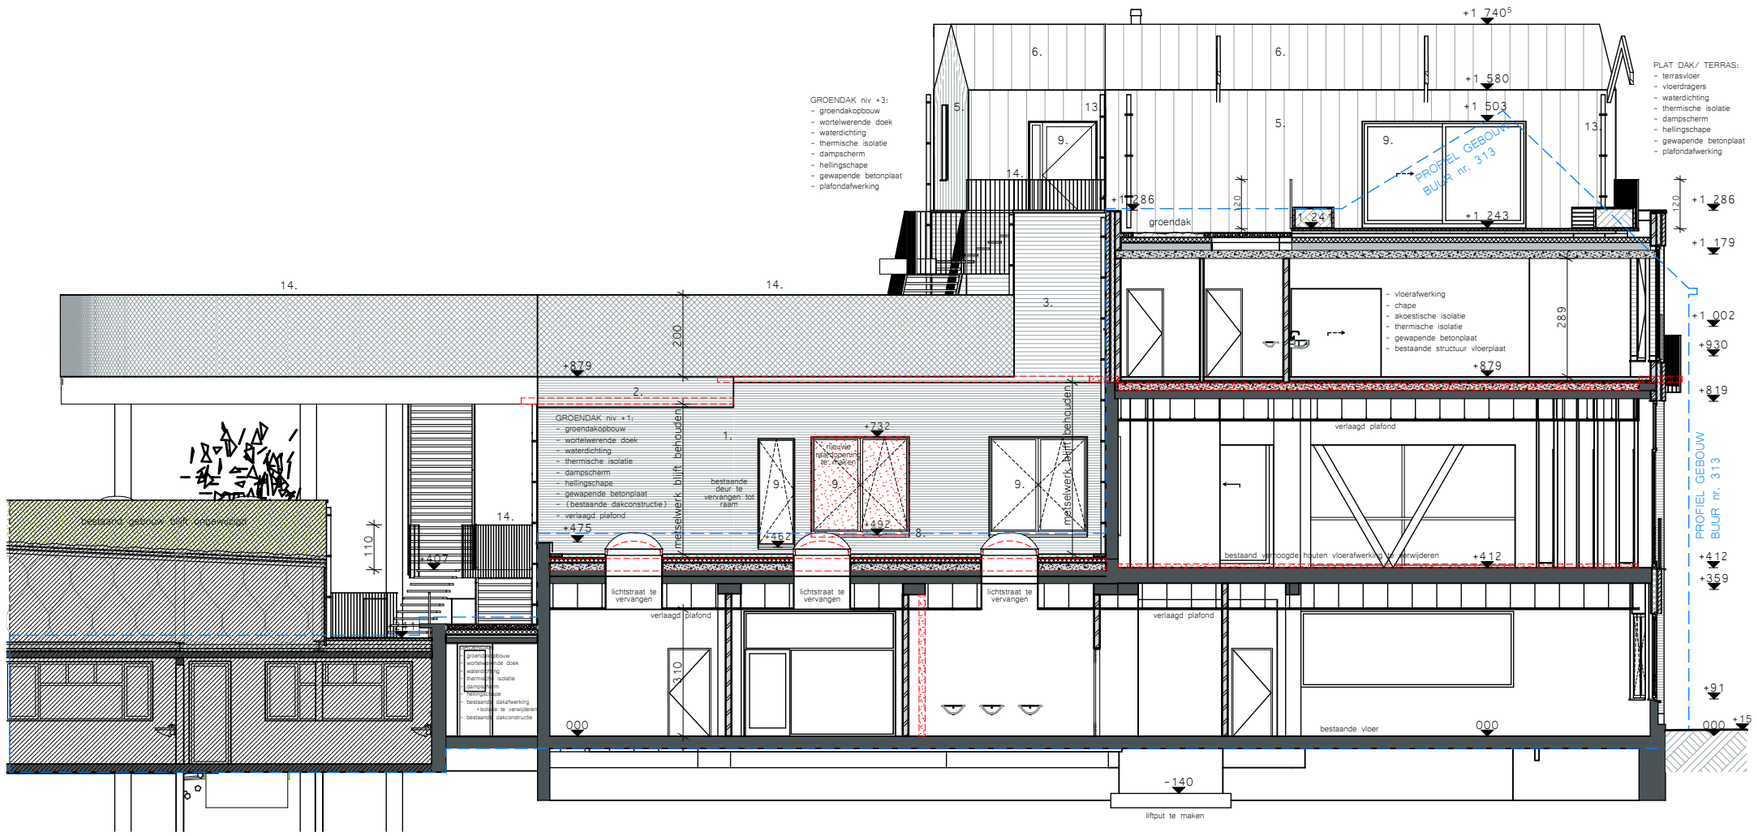

OSK-AR architecten cvba
Ontwerp en Studie Kollektief voor ARchitectuur
Oudesmidsestraat 27 - 1700 Dilbeek
info@osk-ar.be - www.osk-ar.be
Tel: 02 567 13 33

PROJECT: Verbouwing fitness tot schoolgebouw - Leopold I-straat 311 1090 JETTE

OPDRACHTGEVER: vzw Sint-Goedele Brussel vertegenwoordigd door Dhr. Piet Vandermot (algemeen directeur)

synthesedocument - zijgevel links

DOSSIERNR: 17.1504 DATUM: 06/07/2018 VERSIE: SCHAAL: 1:150 PLANNR: 11/22

file: SP3_UITBR_BA