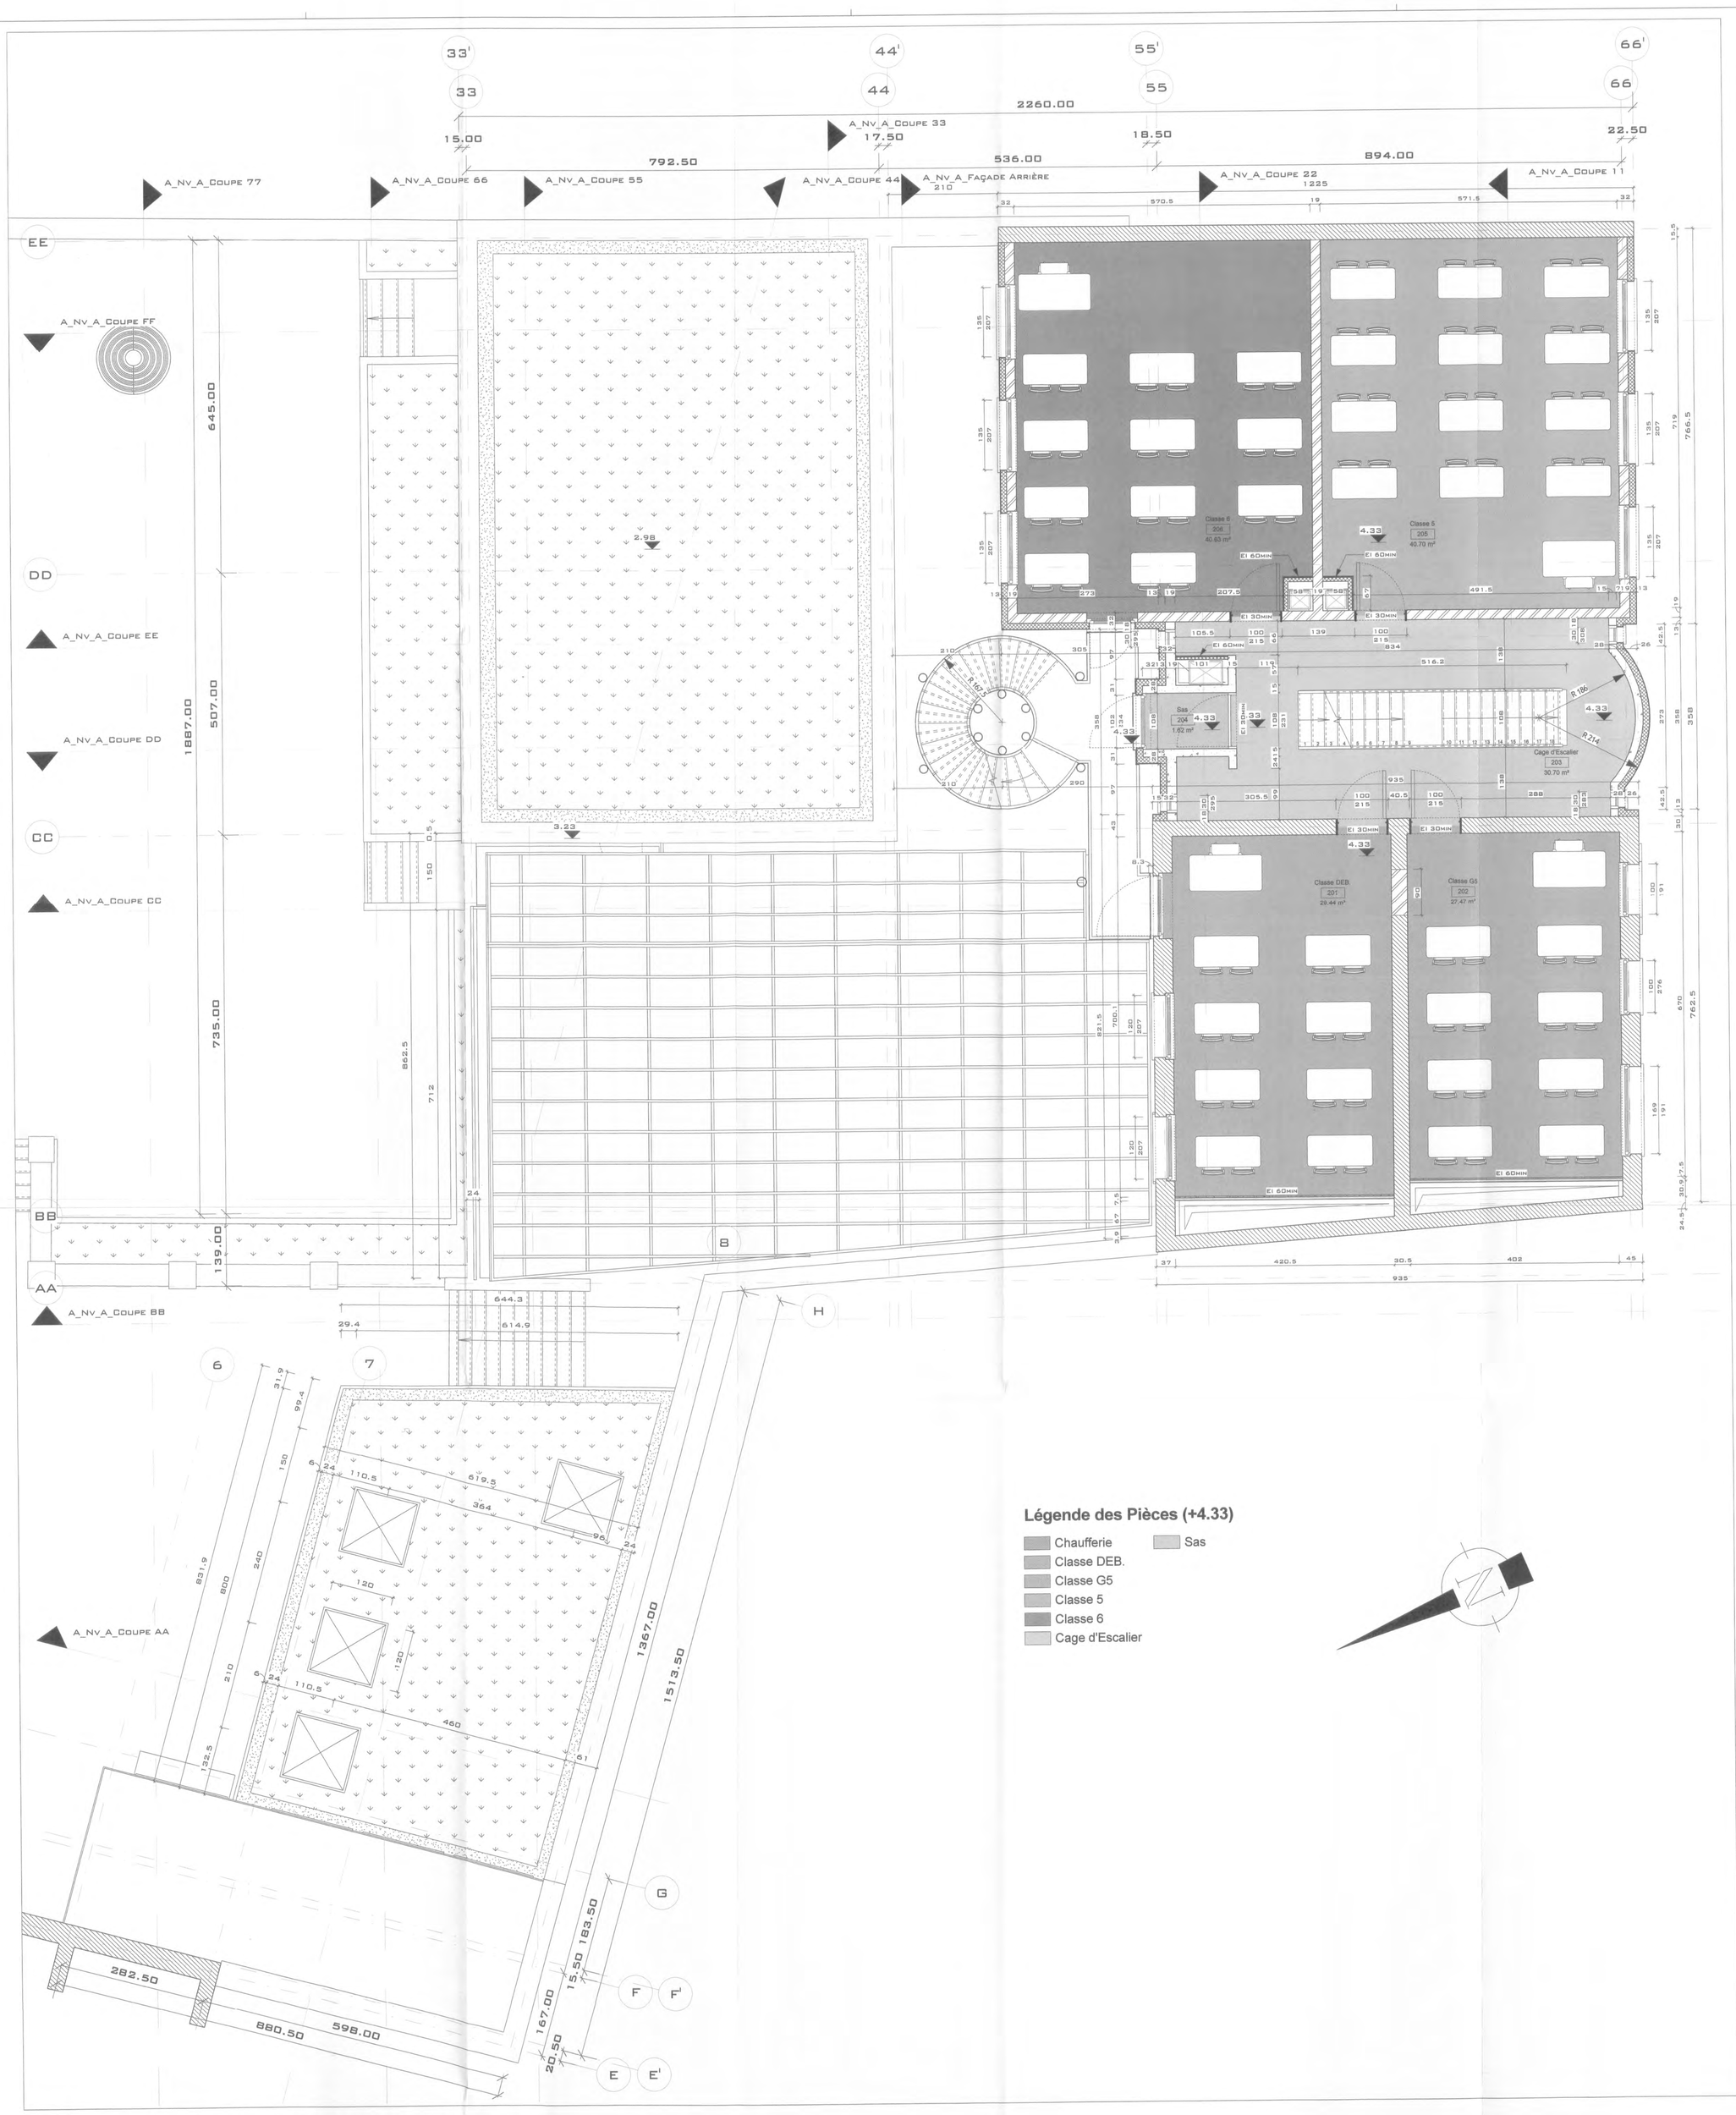

02B_Deuxième Étage - Ganshoren 51-57

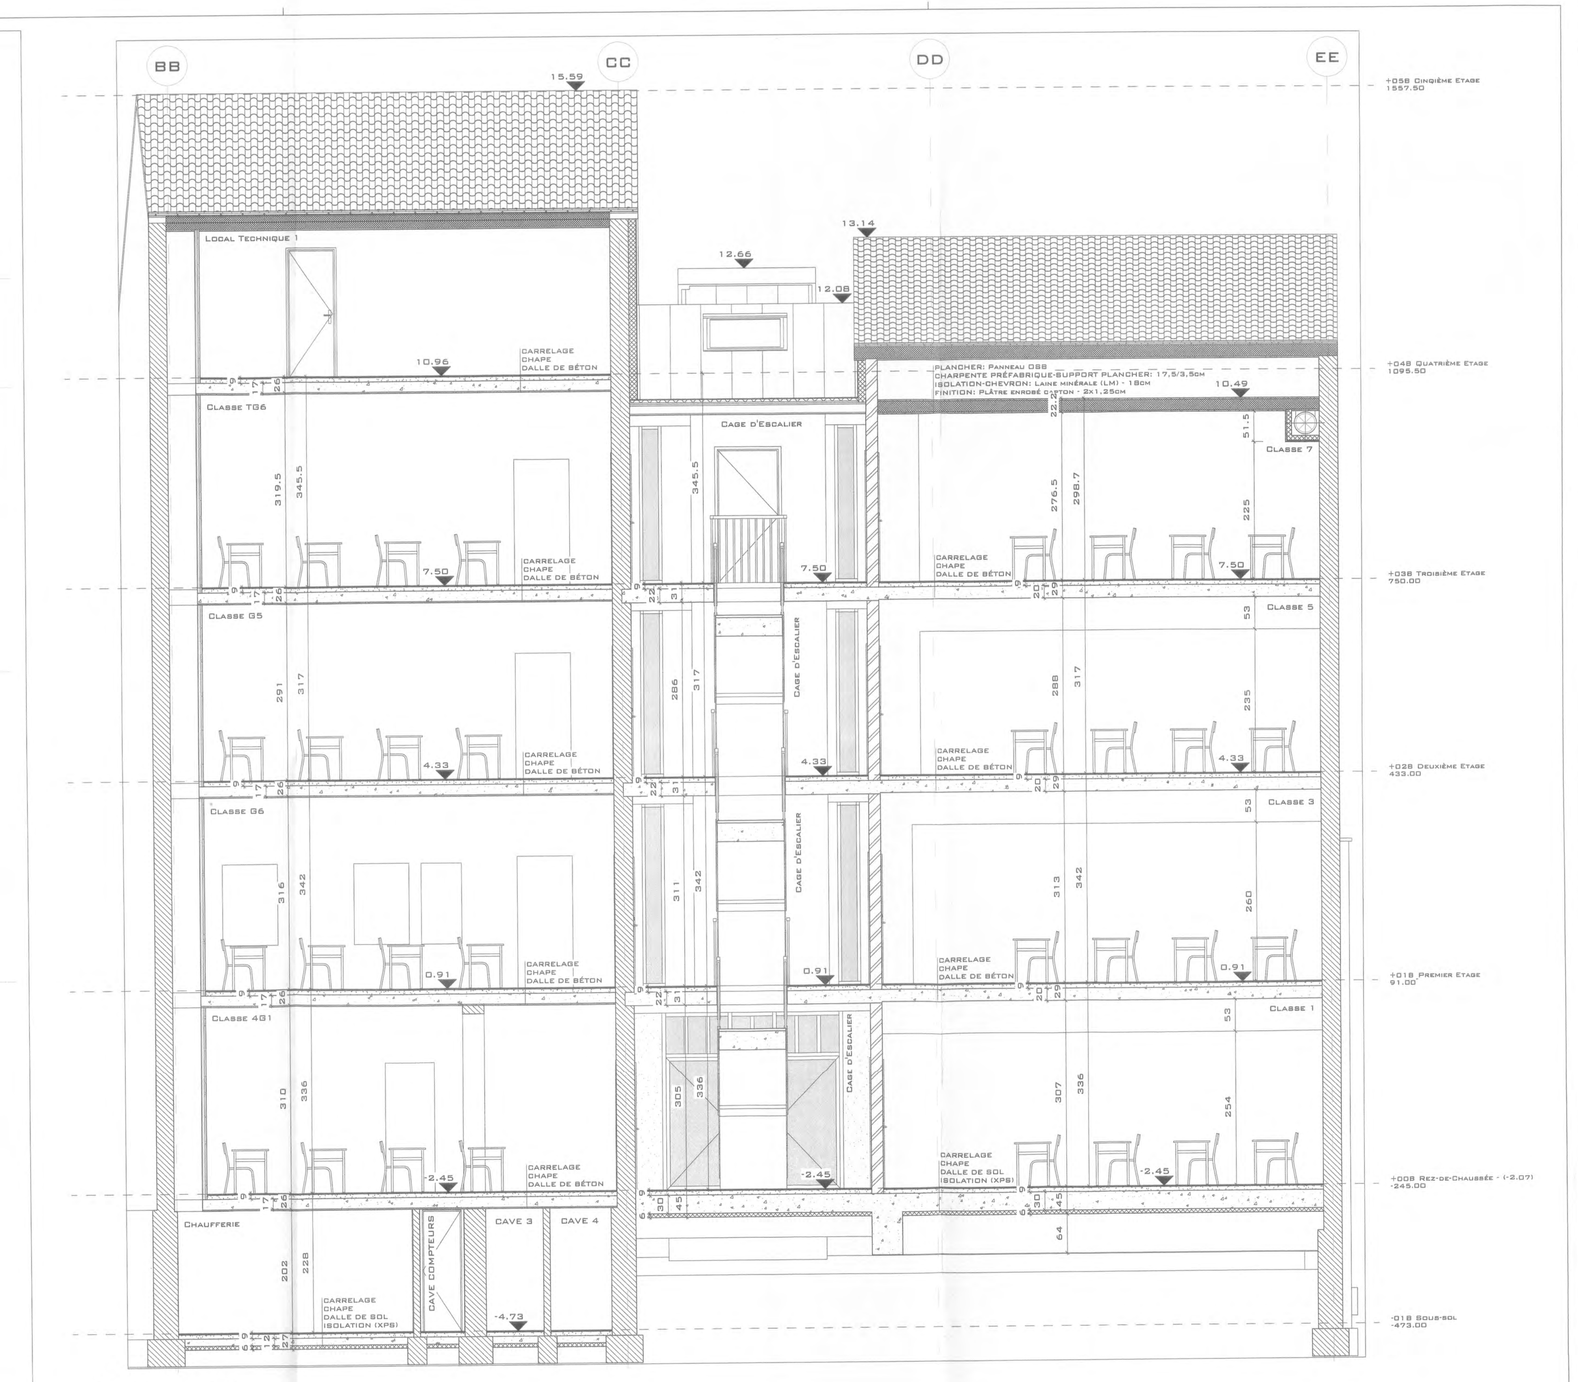

A_Coupe 11
1 : 50

Légende

MAÇONNERIE EXISTANTE
MAÇONNERIE PORTANTE ET DE PAREMENT
MAÇONNERIE À DÉMOLIR
BÉTON ET HOURDIS
BÉTON DE PENTE
PIERRE BLEUE
ISOLATION
ENDUIT EXTÉRIEUR SUR ISOLANT
ÉTANCHÉITÉ
CLOISONS EN PLAQUES DE PLÂTRE ENROBÉ
FAUX-PLAFOND EN PLAQUES DE PLÂTRE ENROBÉ

EAUX PLUVIALES
EAUX USÉES
EAUX FÉCALES

TOITURE PRINCIPALE (r. J.Debecker)	: INCHANGE
TOITURE - RÉNOVATION (r. Ganshoren 55-57)	: TUILES EN TERRE CUITE, COULEUR 'Rouge naturel'
TOITURE - ESCALIER (r. Ganshoren 53)	: ZINC-Cu-Ti PREPATINE A JOINTS DEBOUT, COULEUR 'quartz'
TOITURE - CONSTRUCTION (r. Ganshoren 51)	: TUILES EN TERRE CUITE, COULEUR 'Rouge naturel'
TOITURE TERRASSE (Sanitaire & Labo Chimie)	: TOITURE TERRRASSE VERTE A SUBSTRAT VEGETAL
CORNICHE A RUE & ARRIÈRE	: EXISTANTE A REPEINDRE, COULEUR 'Existante'
N. CORNICHE A RUE & ARRIÈRE	: BOIS A REPEINDRE, COULEUR 'Blanc'
GOUTTIÈRE	: ZINC-Cu-Ti SUR SUPPORT EN PLANCHER DE BOIS, COULEUR 'Blanc'
DESCENTE D'EAUX PLUVIALES	: ZINC-Cu-Ti
FAÇADE A RUE & ARRIÈRE (r. J.Debecker)	: INCHANGEE
FAÇADE A RUE & ARRIÈRE (r. Ganshoren 55)	: ENDUIT EXTÉRIEUR EXISTANT A RÉNOVER, COULEUR 'Gris Parme'
FAÇADE A RUE & ARRIÈRE (r. Ganshoren 53)	: ENDUIT EXTERIEUR SUR ISOLANT (12cm) , COULEUR 'Gris Parme'
FAÇADE A RUE & ARRIÈRE (r. Ganshoren 51)	: ENDUIT EXTERIEUR SUR ISOLANT (12cm) , COULEUR 'Gris Parme'
MENUISERIE EXTÉRIEURE	: CHÂSSIS EN 'PVC', COULEUR EXISTANTE 'Blanc'
SEUILS-LINTEAUX-BANDEAUX	: PIERRE BLEUE
COUVRE-MUR	: TERRE CUITE
ELEMENTS DE FERRONNERIE	: ACIER METALLISE ET LAQUE, COULEUR 'RAL 7011'

NOTE: Les travaux sont à exécuter conformément au Cahier des Charges de l'étât, au Cahier générales des Charges pour travaux de constructions privées de la Région de Bruxelles-Capitale et au présent Cahier des Charges. Les cotes sont à vérifier par les Entrepreneurs, en cas d'erreur ou d'omission, celui-ci sont tenus d'en prévenir les Architectes avant exécution. Les entrepreneurs ont la responsabilité de vérifier les grandeurs réelles des construction réalisées ou existantes.

REGION BRUXELLES-CAPITALE
COMMUNE KOEKELBERG

MAITRE DE L'OUVRAGE	INSTITUT DES URSULINES a.s.b.l.	Rue Jules Debecker, 71-75 BRUXELLES T. +32 2 771 35 06 T. +32 2 414 01 69
	idu.direction@skynet.be	
OBJET	Rénovation de Bâtiments Scolaires	
CHANTIER	Rue Jules Debecker, 71-75 Commune: KOEKELBERG	CAD.: Div.: 2 Sections : L, n°116G3, B, n°113L2 & 131N Province: Bruxelles-Capitale
AUTEUR DE PROJET	Thierry CONVENT Architecte - Urbaniste convent.th.arch@skynet.be	Boulevard de Waterloo 136/4 B-1000 BRUXELLES Tel.:+32 2 736.84.57 - Fax.:+32 2 706.48.32 Gsm.: +32 497 48.84.57
		Dossier N° 2016E1
ENTREPRENEUR		Chantier N°

P.U. - SITUATION PROJETÉE — Plan N° 3/10

Deuxième Étage - Ganshoren 51-57 - Coupe 11

Dessinateur	Echelle	Date
THC	Comme indiqué	20.12.2016

SERVICE D'INCOMMODO ET ETAT DES LIEUX ENQUETE
SERVICE PUBLICATION
13 JUIN 2017
AV. DE CLEVELAND 15
B-1000 BRUXELLES
TEL. 02/208.84.30

Administration communale:

Ce document est propriété de l'architecte Th. CONVENT, Tous droits réservés.

LE MAÎTRE DE L'OUVRAGE
P.O.

ARCHITECTE
Th. CONVENT