



Plan location (e : 1/2000)

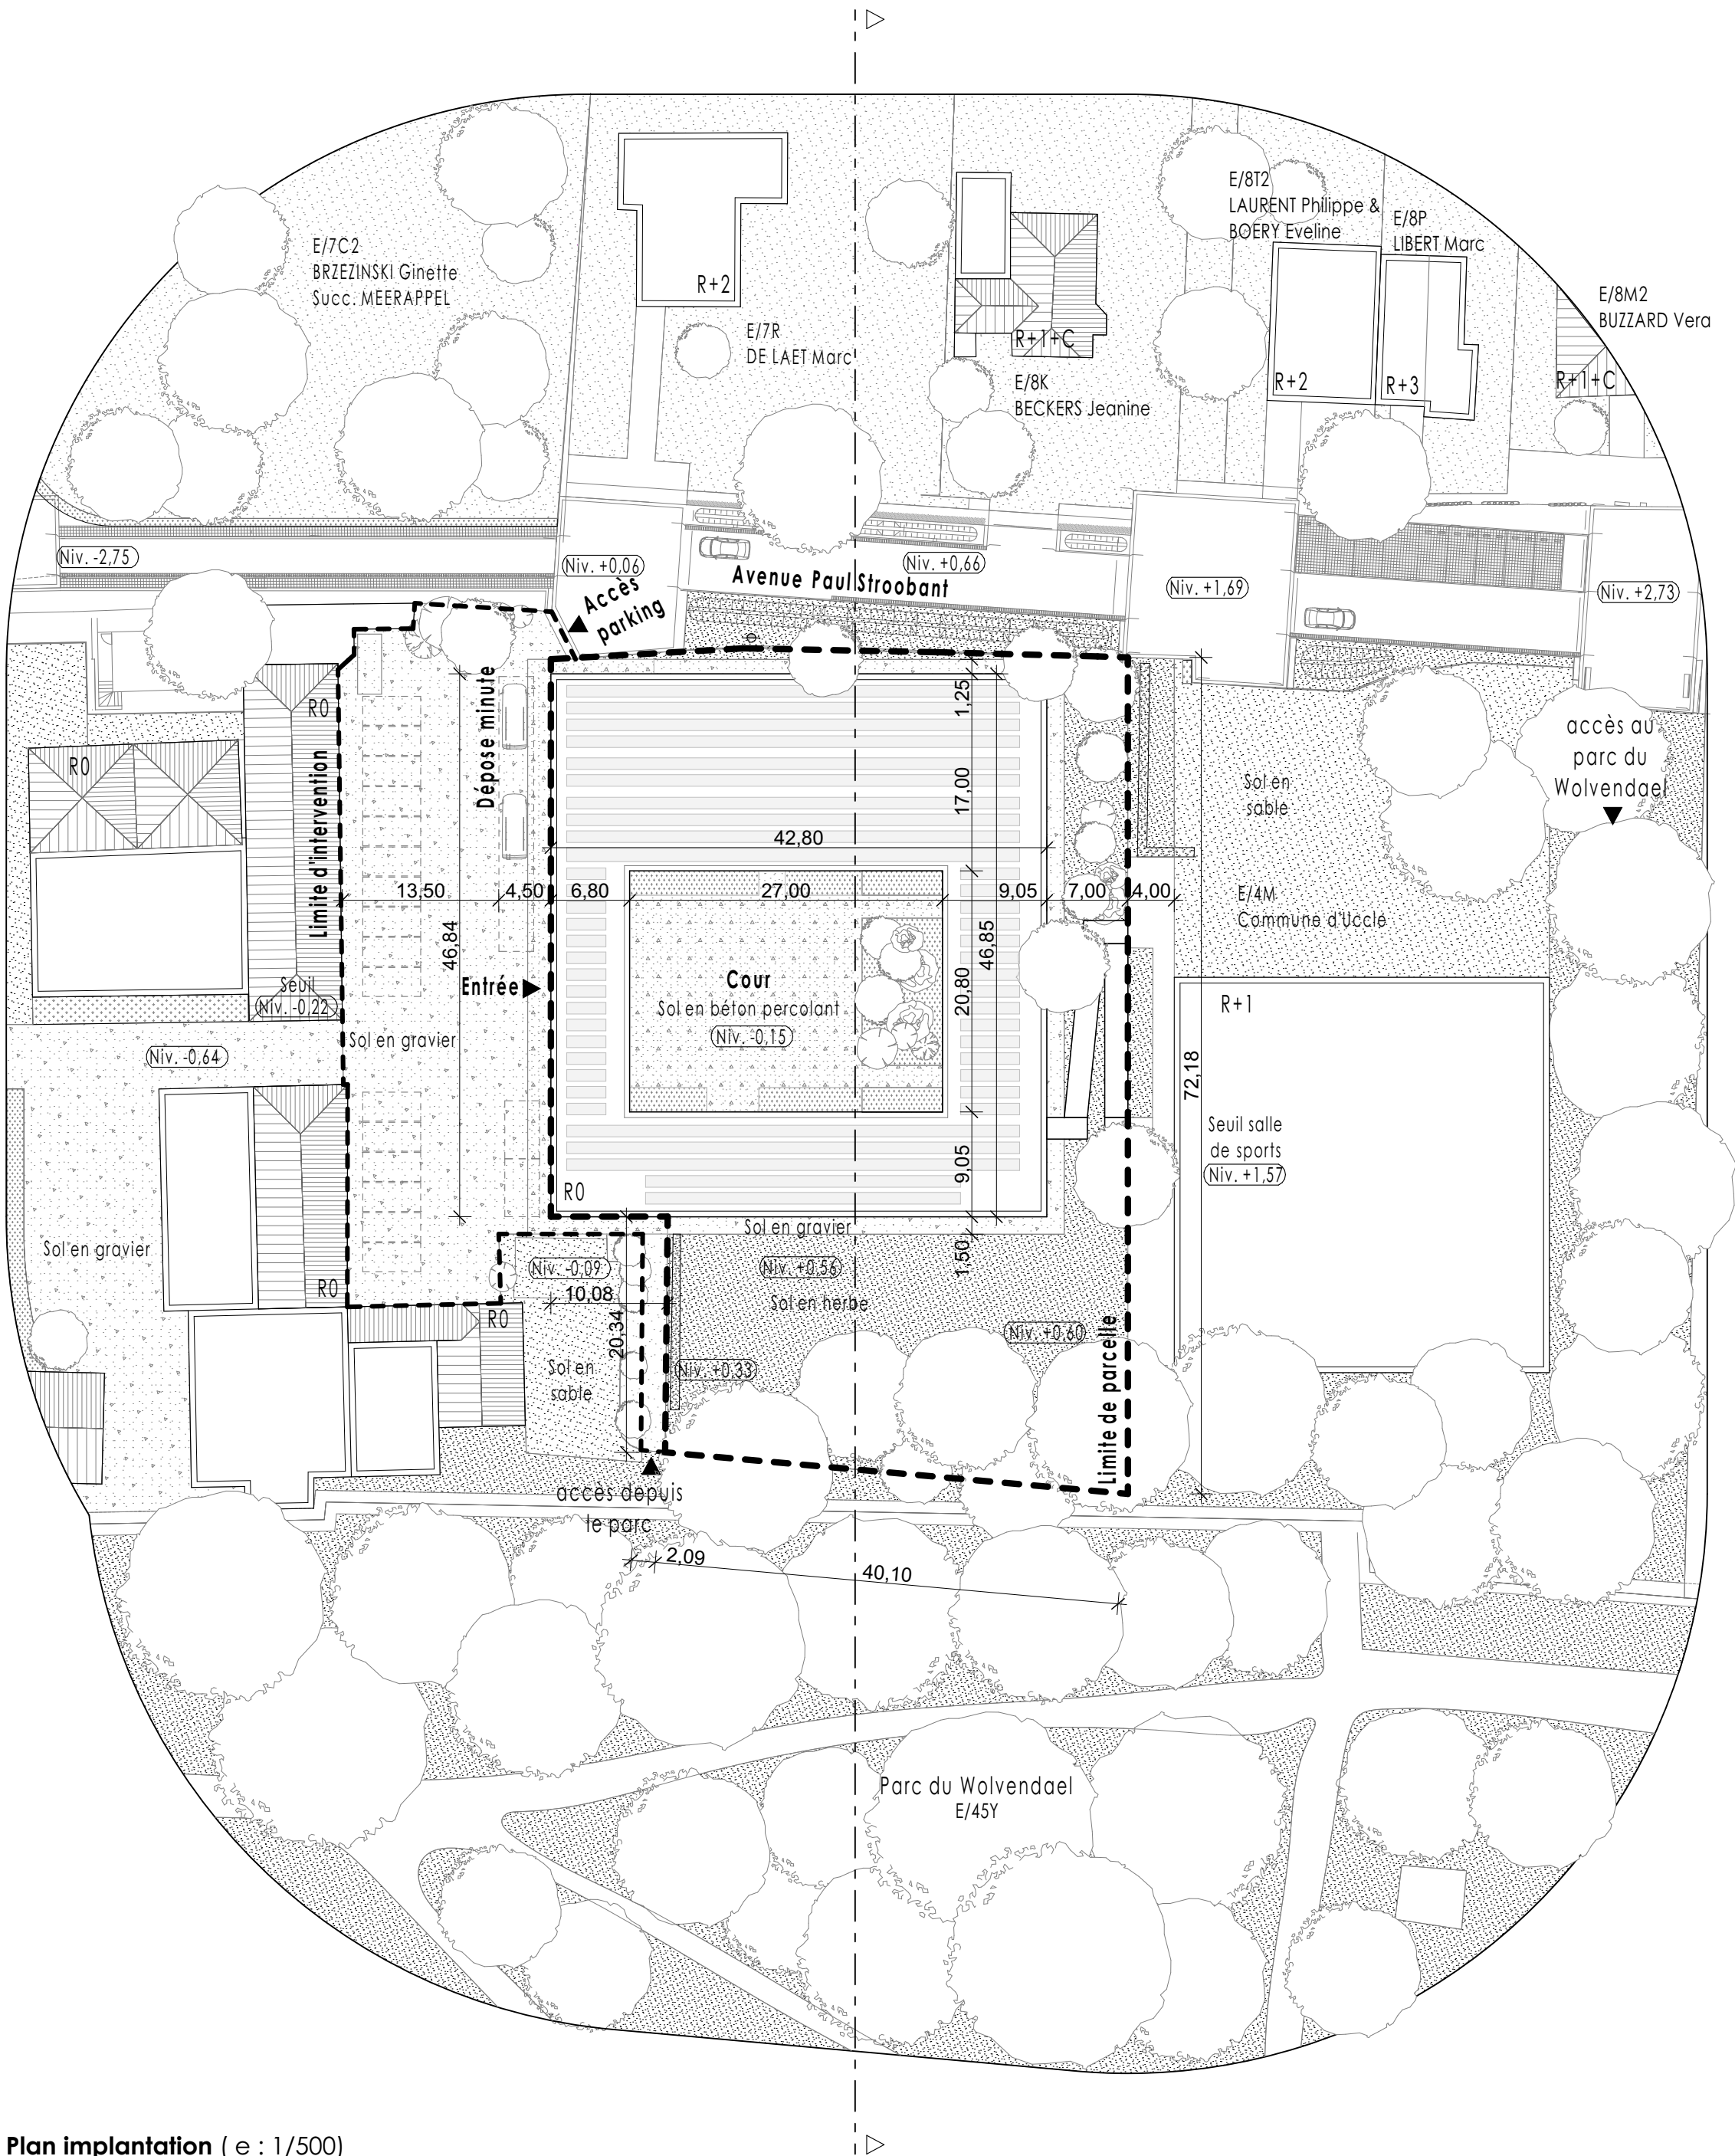

Plan implantation (e : 1/500)

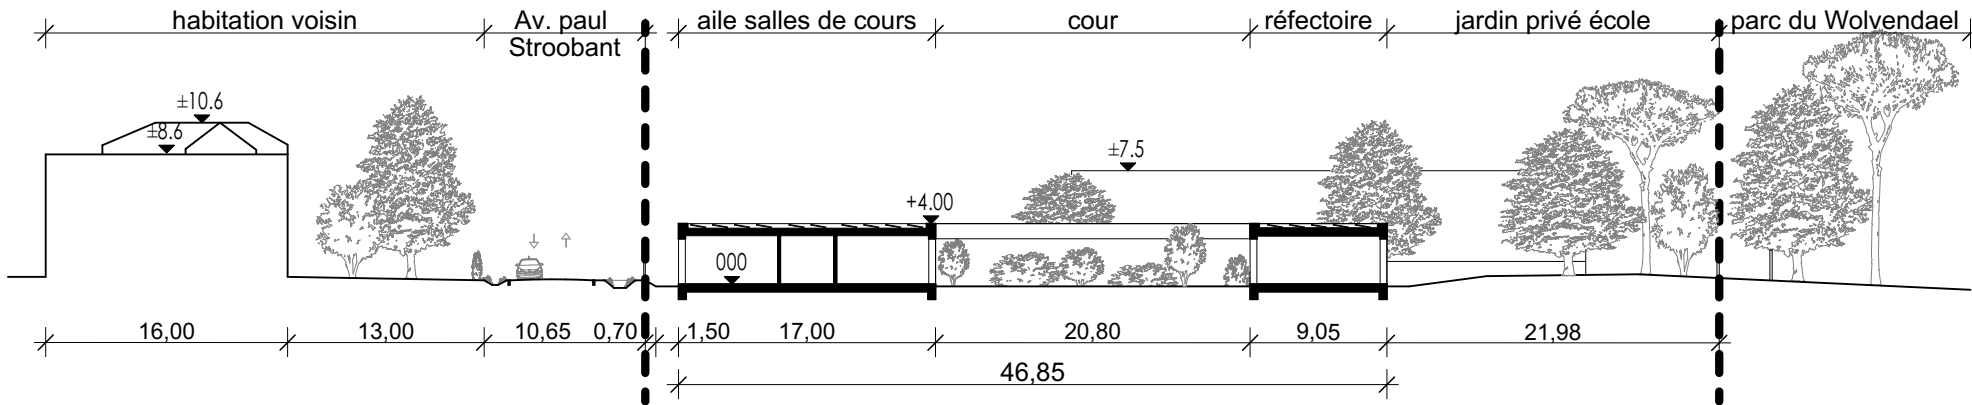

Coupe projetée (e : 1/500)

Légende
Plan
Structure en bois massif type CLT, isolation PIR 16cm, lattage+contre-lattage, bardage bois ajouré
Mur en bois massif type CLT
Cloison
Cloison cabines sanitaires
Colonne en bois massif
Colonne en acier
Egouttage
Autres
Limite d'intervention
Limite de parcelle
Sol et toiture
Sol en béton percolant
Sol végétal
Sol en gravier
Massif végétal
Sol sable
Sol en pavés
Toiture en pente
Toiture plate
Panneau solaire

COMMUNE D'UCCLE		
Terrain	REGION BRUXELLOISE COMMUNE D'UCCLE Mission complète d'auteur de projet pour la construction d'un bâtiment scolaire à Uccle	Cadastre terrain Adresse terrain E/4M Avenue Paul Stroobant, Uccle 1180 Belgique
Maître de l'ouvrage	Association des Parents de La Famille asbl Rue Jean Jacquet, 25 1081 Belgique	Personne de contact Fabian Gillard Tél : 0484.94.20.10 fabian.gillard@heh.be
Auteur de projet	Atelier 229 Sprl Place Flagey, 7 - bte 8 B-1050 Belgique	Mr Renaud Van Espen Tél : +32 2 633 64 60 Fax : +32 2 633 64 60 info@a229.be

1703 CIME conductive
Mission complète d'auteur de projet pour la construction d'un bâtiment scolaire à Uccle

PERMIS D'URBANISME	A Indice	ESQUISSE	<input type="checkbox"/>
Coupe projetée, Plan de localisation, Plan implantation		AVANT-PROJET	<input type="checkbox"/>
		PERMIS D'URBANISME	<input checked="" type="checkbox"/>
		ADJUDICATION	<input type="checkbox"/>
		EXECUTION	<input type="checkbox"/>
		AS BUILT	<input type="checkbox"/>
Echelle 1:500 1:2000	Orientation 	N° Plan 02	Indice A Date de modification 08-06-18
Dessiné par MV	Date 22/06/2018	N° Dossier 1703	