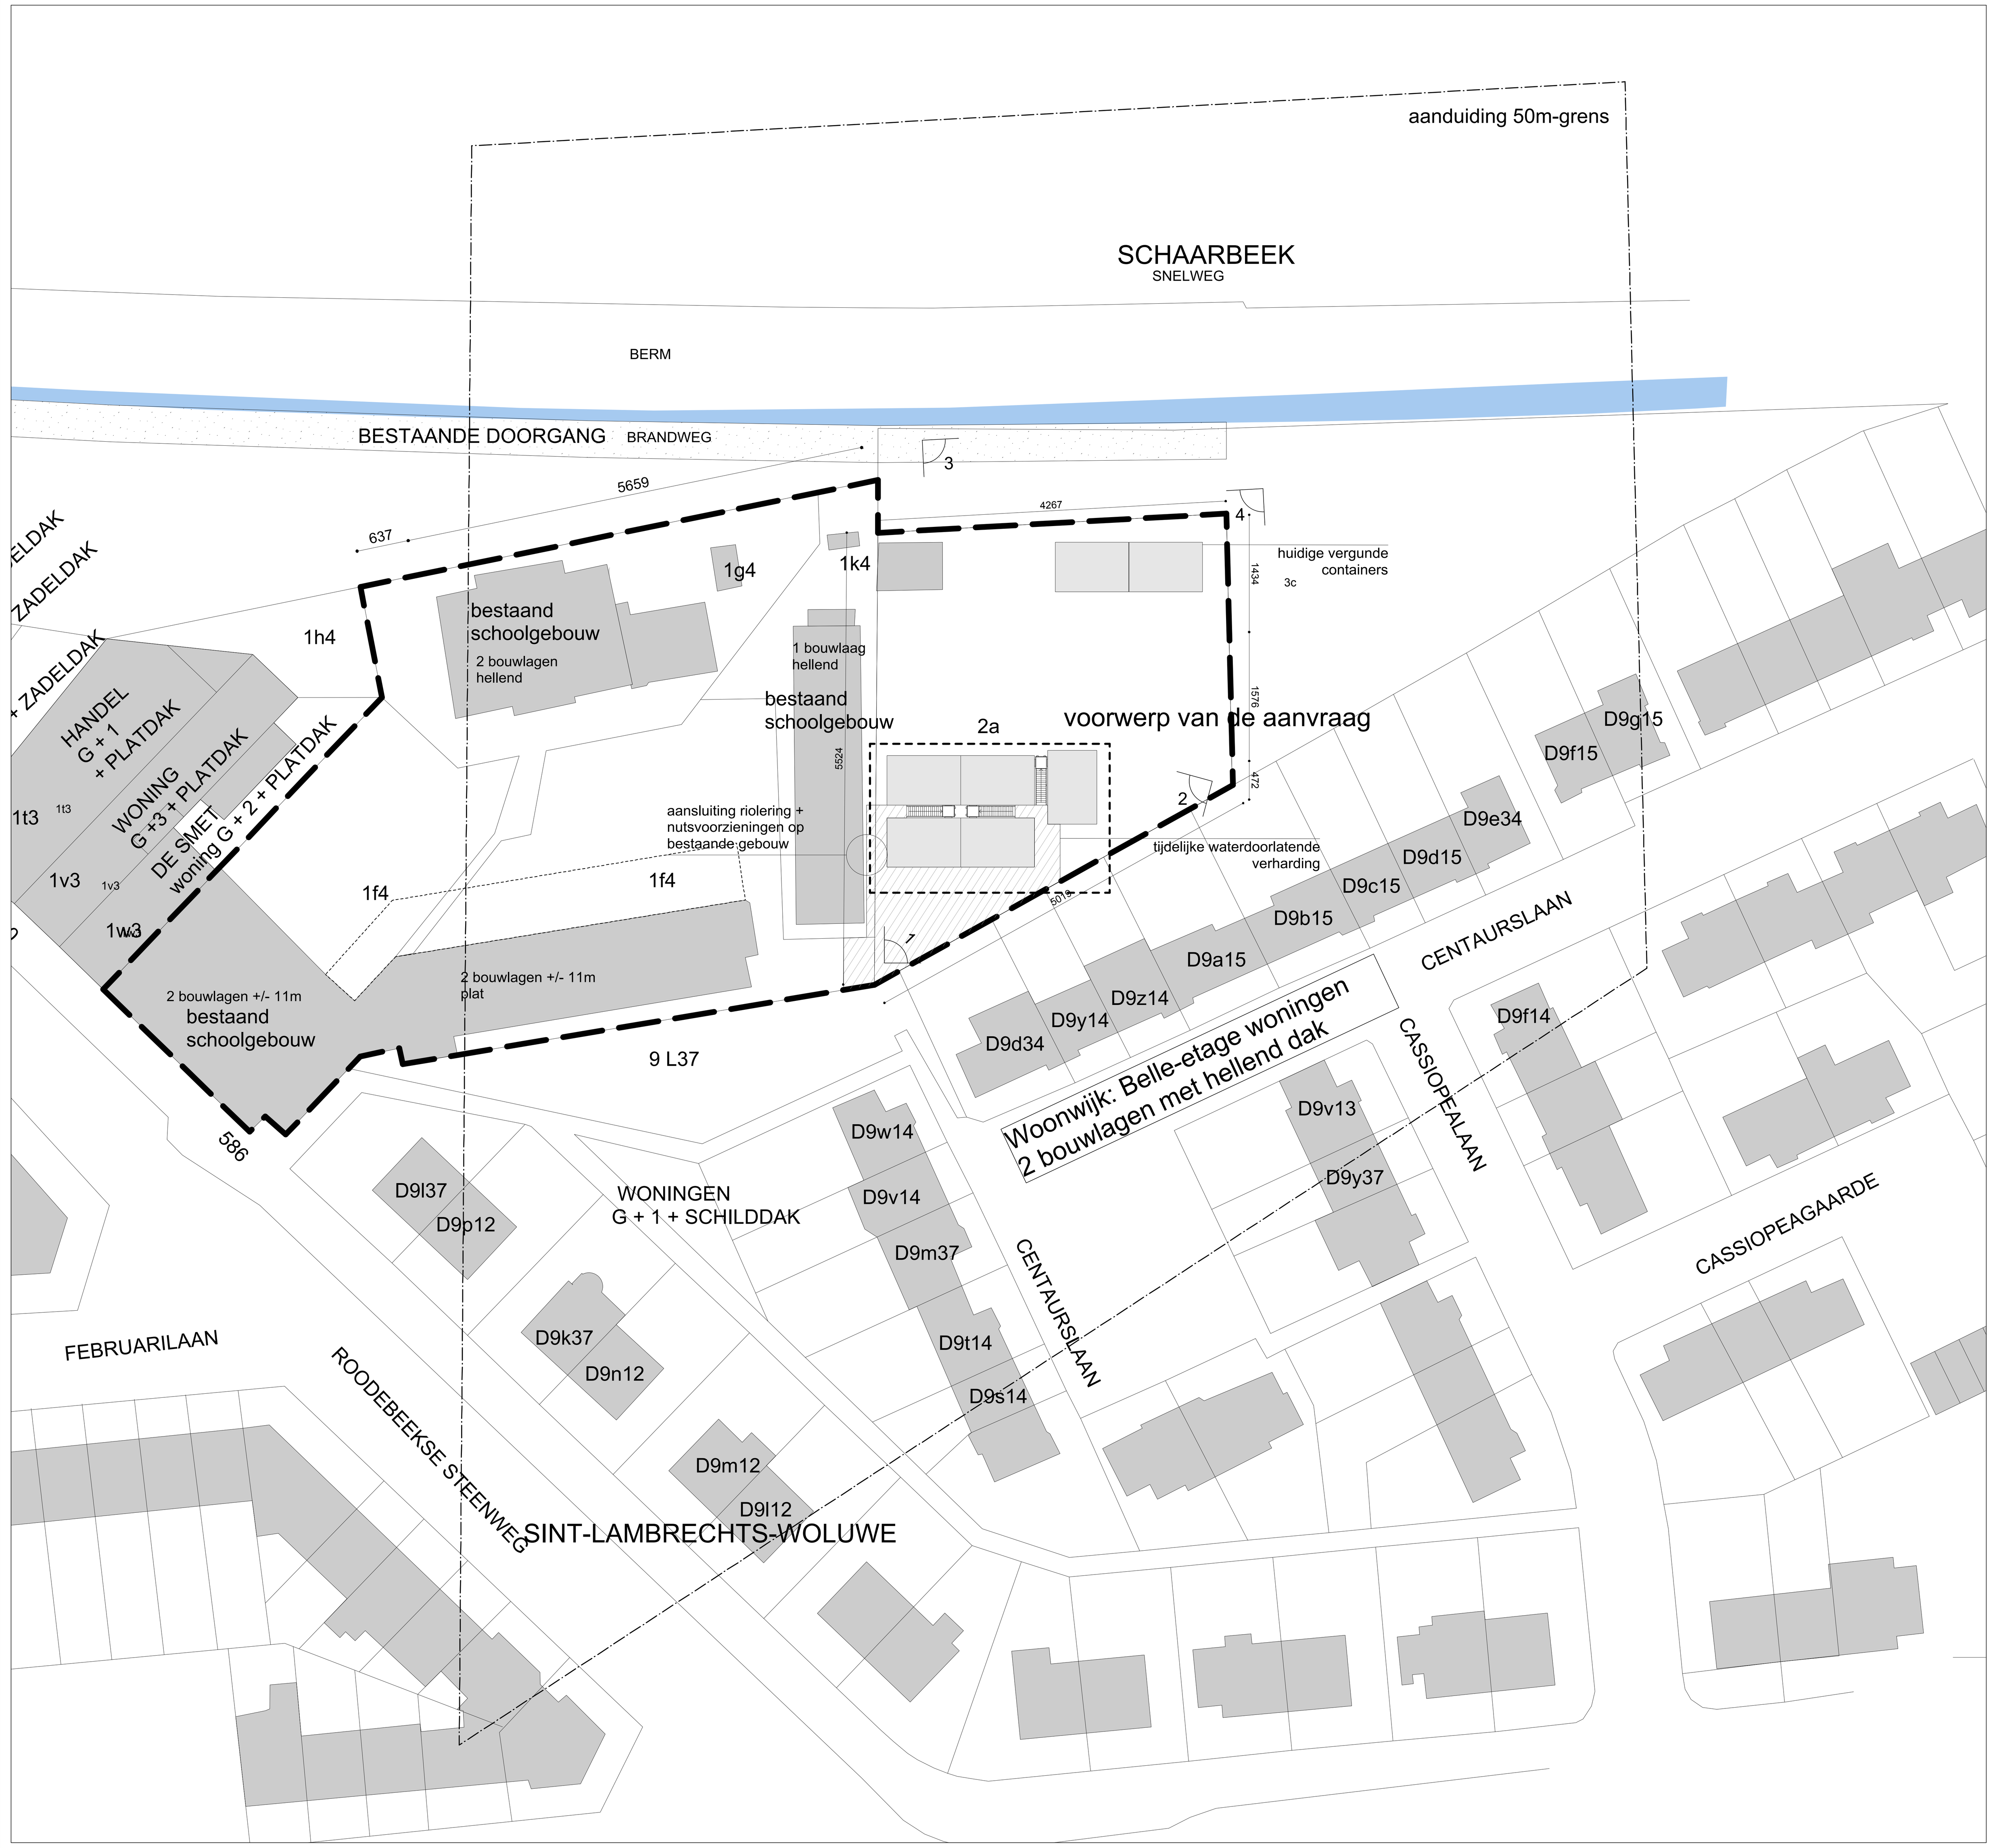

INPLANTINGSPLAN 1/500

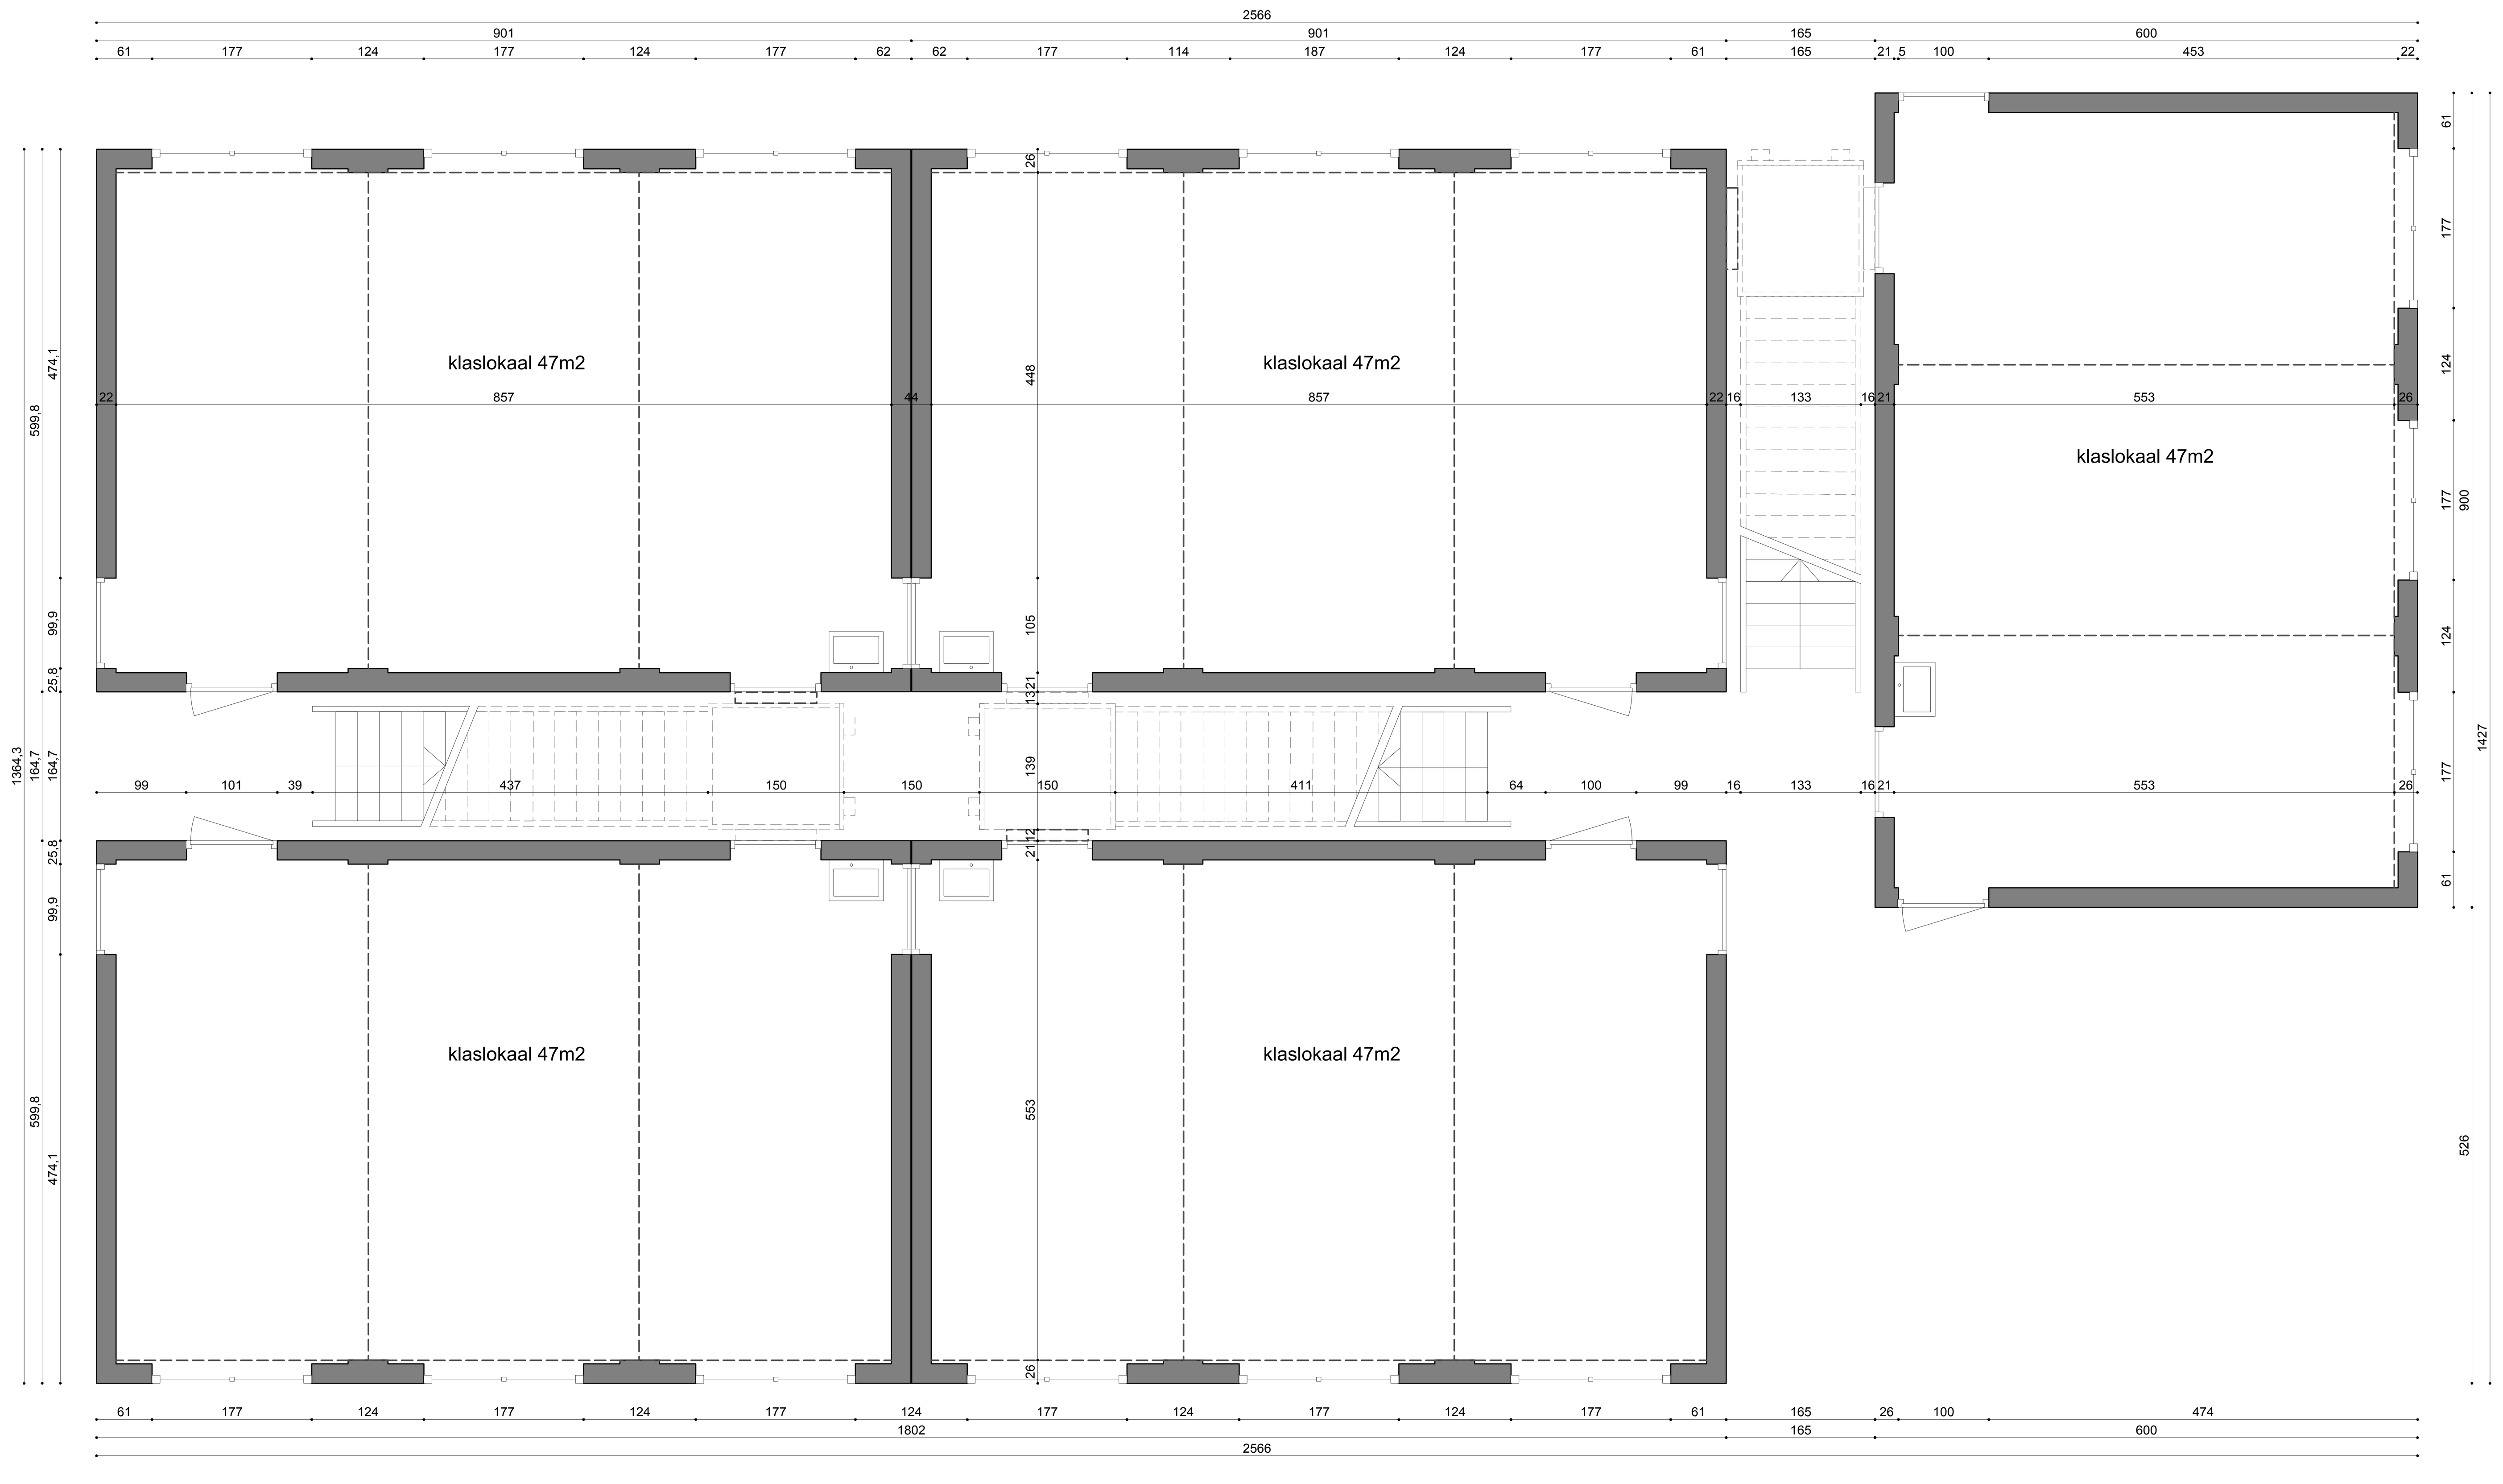

PLAN NIVEAU 00 1/50

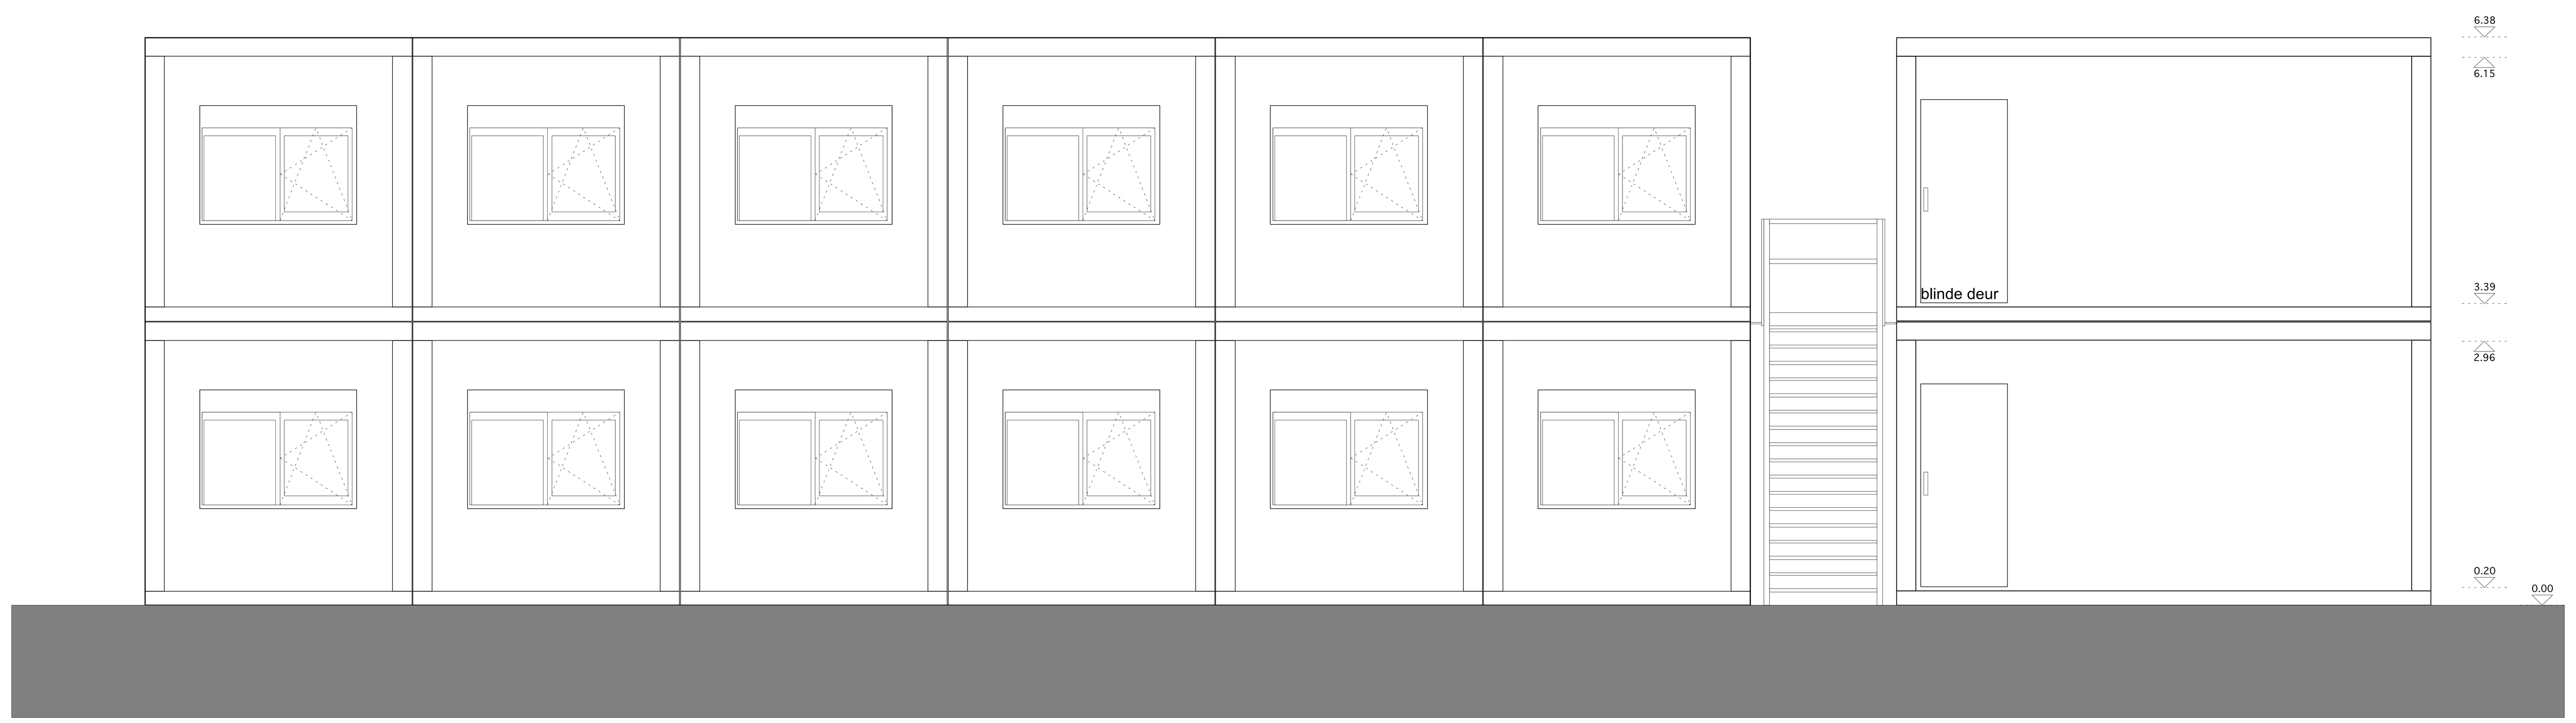

ZUID-OOST GEVEL 1/50

LIGGINGSPLAN 1/2500

algemeen :

+ alle afmetingen en niveaus moeten vòòr aanvang van de werken ter plaatse gecontroleerd worden door de aannemers. De referentiepas 000 is de vloerpas van het gelijkvloers, bepaald op xx cm boven de as van de straat.
+ alle kleuren, zichtbaar blijvende materialen en constructies dienen voor de uitvoering ter goedkeuring te worden voorgelegd aan de architect
+ alle dragende beton-, staal- en metselwerk-, en houtstructuren worden berekend door een bouwkundig ingenieur
+ bij uitvoering van de funderingen, te voorzien tot op vorstvrije diepte en draagkrachtige grond, moet de toestand van de ondergrond tijdens de werken zorgvuldig worden gecontroleerd door de aannemer
+ bij uitvoering van de rioleringen dienen de diepte en de ligging van de bestaande en/of ontworpen openbare riolering vooraf en tijdens de werken zorgvuldig door de aannemers te worden gecontroleerd
+ waterdichte lagen zijn te plaatsen overal waar nodig, afwaterend naar de buitenzijde en volgens aanduidingen van de plannen en het bestek, voor een door de aannemer gewaarborgde volledige waterdichte constructie
+ gevelafwerking mag pas uitgevoerd worden nà volledige uitvoering van de dragende constructie, de thermische isolatie en vochtfolies en nà controle en goedkeuring door de architect
+ alle koudebruggen en/of contacten tussen binnen- en buitenspouwblad moeten zorgvuldig thermisch en waterdicht geïsoleerd worden (min. 5cm XPS)
+ ventilatievoorzieningen overeenkomstig EPB-regelgeving
+ koperen aardingslus onder de funderingsomtrek en elektrische installatie overeenkomstig AREI
+ bij verbouwing, renovatie, restauratiewerken zijn de plannen opgemaakt op basis van de bestaande plannen en opmetingen, maar zonder afbraak en blootleggen van bestaande structuren. Verschillen zijn mogelijk ten opzichte van de toestand die wordt aangetroffen tijdens de uitvoering van de werken.

ontwerp: Angelus - tijdelijke containerklassen
bouwplaats: Roodebeeksesteenweg 586 - 1200 Sint-Lambrechts-Woluwe
kadaster: afdeling 1 - sectie D - nr 114 1g4 1k4 1f4 2a

opdrachtgever : VZW SINT-GOEDELE Brussel
Verheydenstraat 39 - 1070 ANDERLECHT T 02 520 05 72 E info@sint-goedele.be
vertegenwoordigd door: Piet Vandermot M E

ontwerpers : atelier MA+P
Atelier M Architects + Planners bv cvba
Gustave Latinislaan 11 - 1030 Brussel T 02 216 55 95 E info@a-map.be
projectarchitect: Jan Maenhout M E vincentm@a-map.be

stabiliteit :
T E
contactpersoon: M E

technieken :
T E
contactpersoon: M E

studie : BOUWAANVRAAG plan nr. 1 /2
plan : Plan 00, Zuid-Oost gevel, Inplanting, Liggingsplan schaal: 1/50 1/500 - 1/2500

datum : 21 03 2017
aanpassingen :

.. ..	A
.. ..	B
.. ..	C
.. ..	D
.. ..	E

de opdrachtgever : de architect : de aannemer, voor gelijkvormige uitvoering :