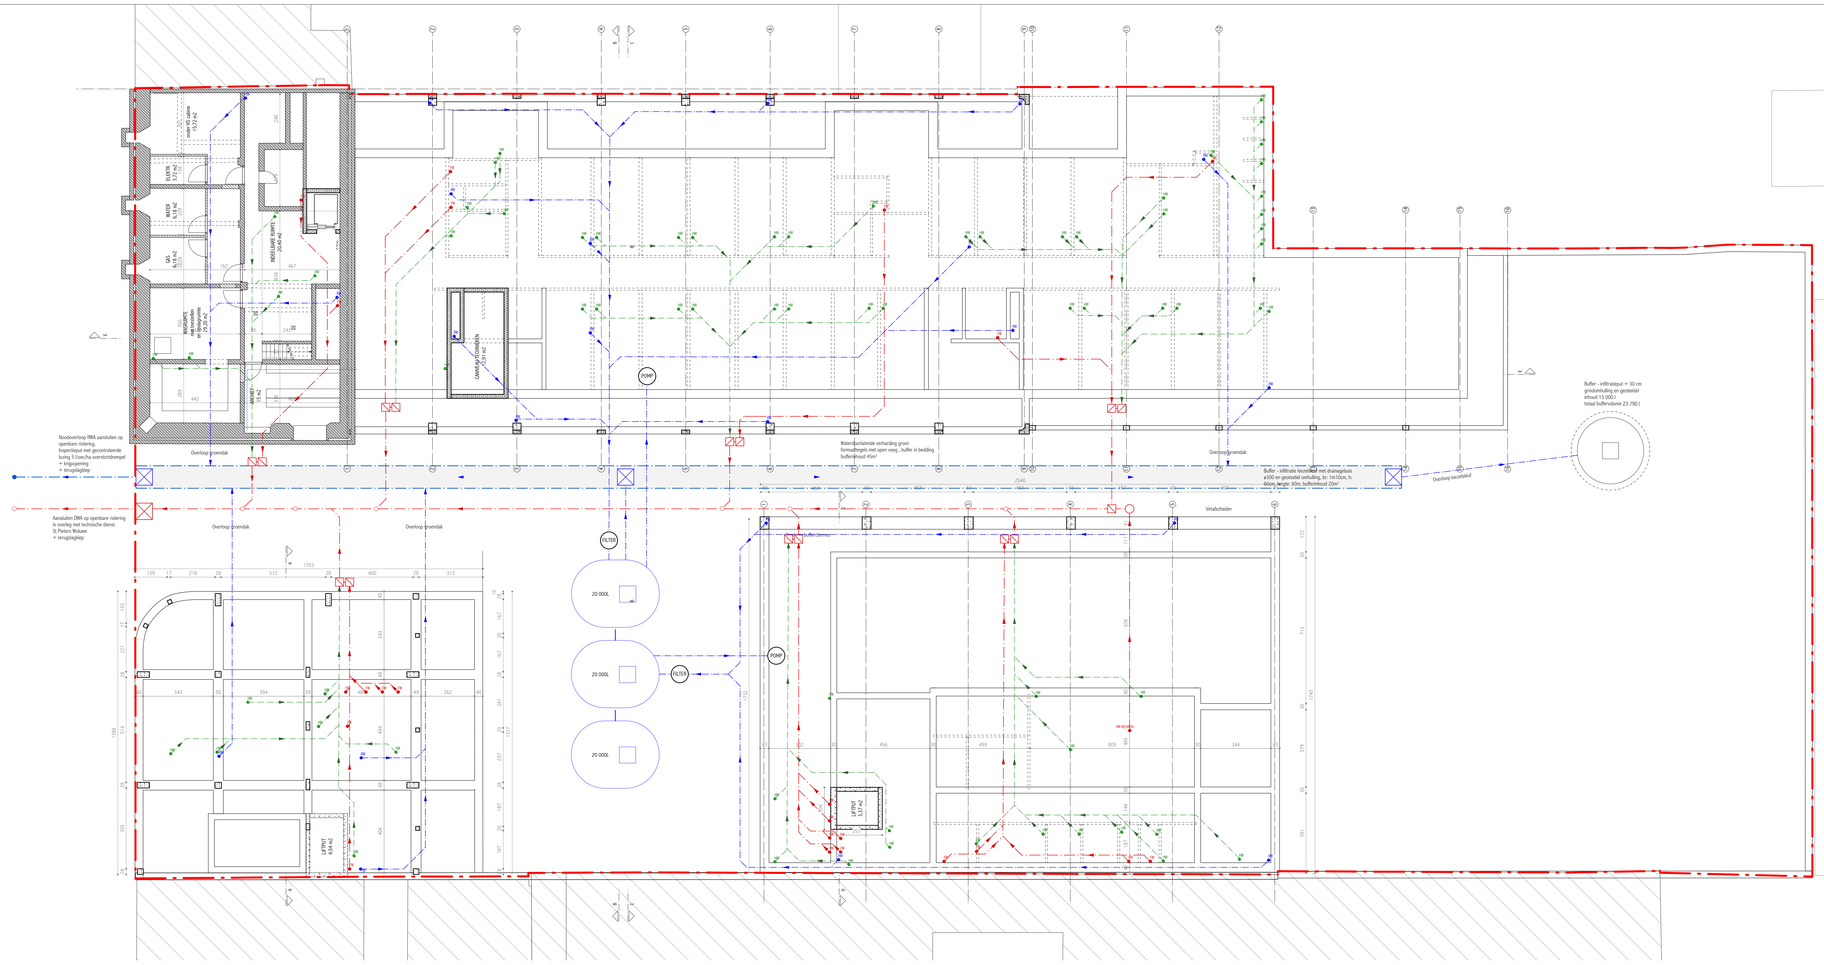

NIEUWE TOESTAND : NIV -1 KELDERS, FUNDERINGEN EN RIOLERINGEN

vermoedelijke positie funderingen, ter plaatse na te gaan

LEGENDE

- metselwerkwand nieuw
- metselwerkwand bestaand
- beton nieuw
- beton bestaand
- lichte wanden (gipskarton)
- isolatie
- gevelsteen
- sedumdak
- golfplaten lichtprijs

Go! onderwijs van de Vlaamse Gemeenschap

ontwerp: Sonart, tehuis voor foor- en schipperskinderen
bouwplaats: Sint-Hubrechtstraat 12,14 en 16 1150 Sint-Pieters-Woluwe (domeinnummer 55106)
kadaster: afdeling 1 - sectie A - nr 190p10

opdrachtgever : GO! Onderwijs van de Vlaamse Gemeenschap, afdeling infrastructuur
Willebroekkaai 36, 1000 Brussel T 02 / 790.92.00 E Wouter.van.cappellen@g-o.be
vertegenwoordigd door: Wina Roelens M / E /
contactpersoon : Wouter Van Cappellen

ontwerpers : atelier MA.P
Atelier M Architects + Planners bv cvba
Gustave Latinislaan 11 - 1030 Brussel T 02 216 55 95 E info@a-map.be
projectarchitect: Evy Waegeneire M / E evyw@a-map.be

stabiliteit : Jo Deflander Ingenieur Architect BVBA
Haachtsesteenweg 537 - 1910 Kampenhout T 0476/24 26 58 E jo.deflander@skynet.be
contactpersoon: Jo Deflander M / E /

technieken : BOTEC nv.
Sportstraat 42-44 - 2160 Wommelgem T 09 362 04 40 E info@botec.be
contactpersoon: Koen van Dun M / E k.vandun@botec.be

studie : DO-BAV plan nr. 10 / 20
plan : NIEUWE TOESTAND : NIV -1 schaal: 1/100

datum : 15/01/2018

aanpassingen : __-__-____ A
__-__-____ B
__-__-____ C
__-__-____ D
__-__-____ E

de opdrachtgever : de architect : de aannemer, voor gelijkvormige uitvoering :