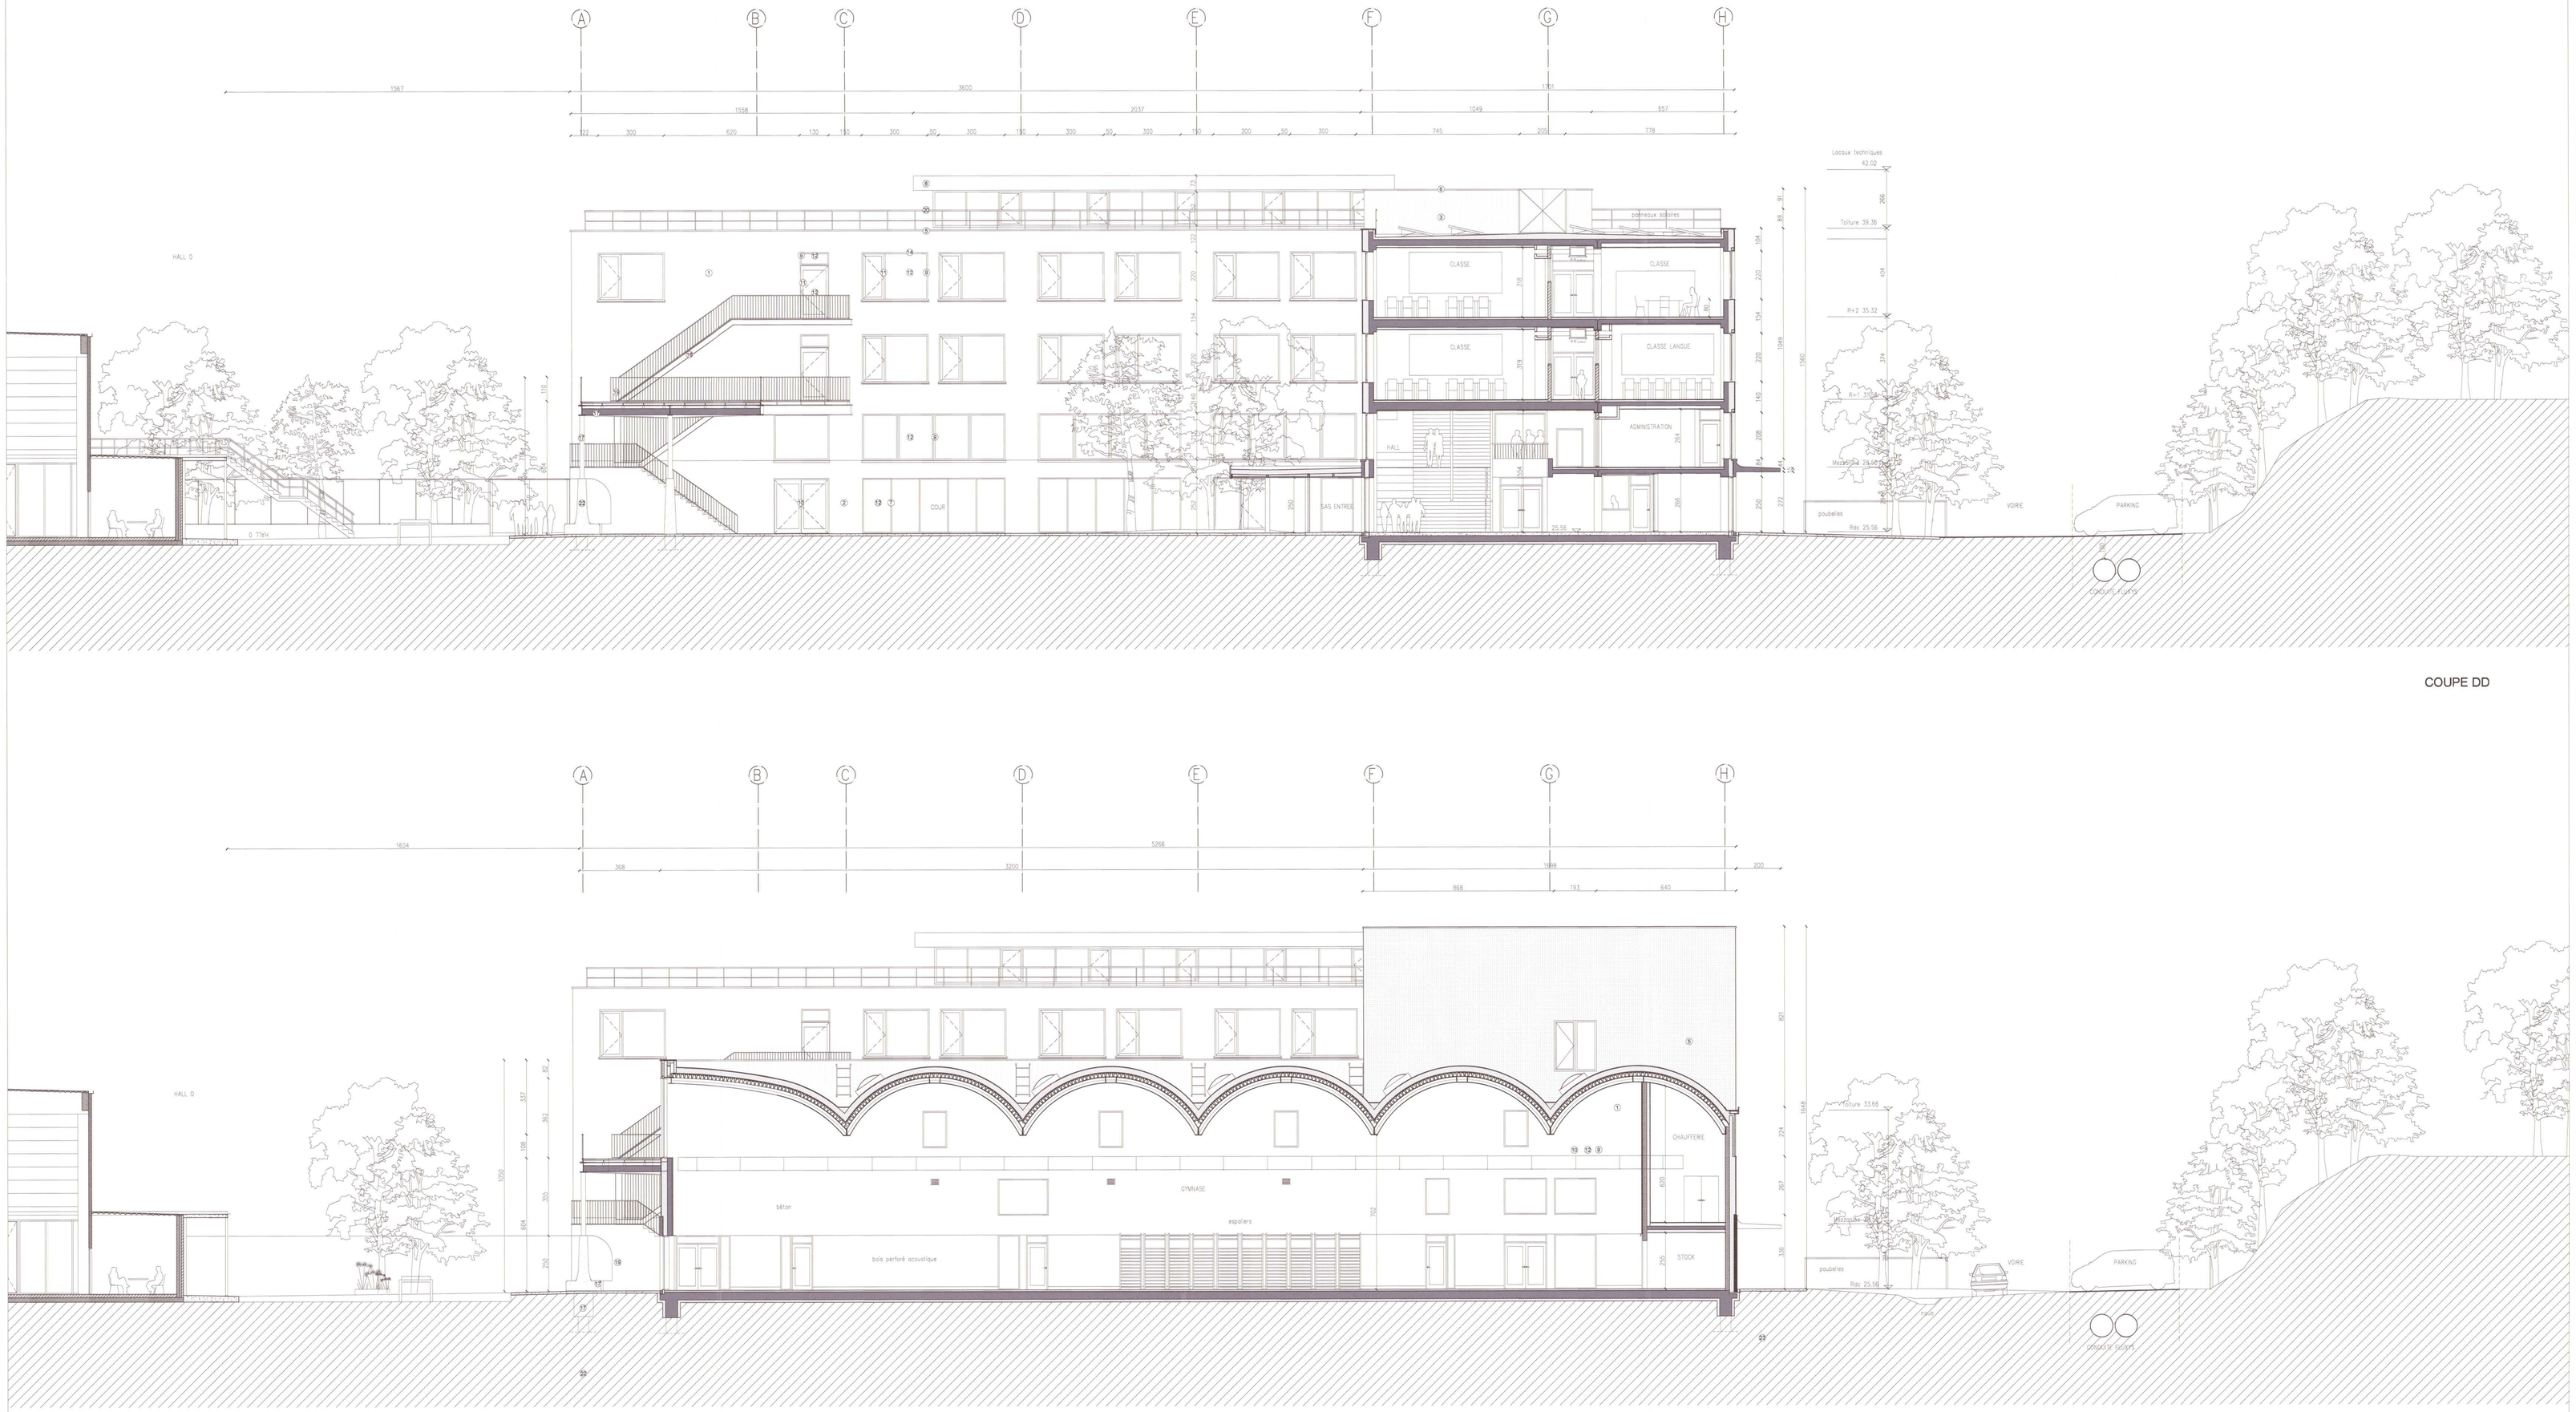

LEGENDES PROJET

REVETEMENTS EXTERIEURS

1. CARREAUX CERAMIQUE TEINTE OCRE CLAIR BRILLANT, 10\10 SUR ISOLANT
2. REVETEMENT EN PANNEAUX BETON PREFABRIQUES - TEINTE OCRE CLAIR AVEC AGREGATS APPARENTS
3. REVETEMENT EN TÔLE ALUMINIUM ONDULEE - TEINTE NATURELLE REFLECHISSANT
4. REVETEMENT EN TÔLE ALUMINIUM PLATE - TEINTE NATURELLE REFLECHISSANT
5. RIVE EN ALUMINIUM LAQUE - TEINTE OCRE CLAIR
6. RIVE EN ALUMINIUM - TEINTE NATURELLE

OUVERTURES DE FACADES

7. MURS-RIDEAUX EN ALUMINIUM LAQUE – TEINTE OCRE CLAIR, SEUIL LAQUE OCRE CLAIR
8. MURS-RIDEAUX EN ALUMINIUM – TEINTE NATURELLE, SEUIL TEINTE NATURELLE
9. MENUISERIES EN ALUMINIUM LAQUE - TEINTE OCRE CLAIR,SEUIL LAQUE OCRE CLAIR
10. OUVRANT EN ALUMINIUM LAQUE – TEINTE OCRE CLAIR
11. OUVRANT EN ALUMINIUM – TEINTE NATURELLE
12. DOUBLE VITRAGE CLAIR
13. TRIPLE VITRAGE CLAIR
14. STORE EXTERIEUR TEINTE VERT CLAIR

ESCALIERS, BALCONS, TERRASSES, GRILLES

15. ESCALIER EN BETON PREFABRIQUE TEINTE OCRE CLAIR AVEC AGREGATS APPARENTS
16. ESCALIER METALLIQUE EN ACIER GALVANISE
17. STRUCTURE D'ACIER GALVANISE
18. GARDE CORPS EN ACIER GALVANISE
19. GARDE CORPS EN ACIER LAQUE -TEINTE BLANCHE
20. GARDE CORPS EN ACIER LAQUE -TEINTE OCRE CLAIR
21. GRILLE EN ACIER GALVANISE - MAILLE FINE, MONTANTS EN ACIER GALVANISE

MOBILIERS INTEGRES, AUVENTS

22. MOBILIER INTEGRE EN BETON PREFABRIQUE - TEINTE OCRE CLAIR AVEC AGREGATS APPARENTS
23. AUVENT EN BETON PREFABRIQUE - TEINTE OCRE CLAIR AVEC AGREGATS APPARENTS

TOITURES

24. MEMBRANE PVC - TEINTE CLAIRE

ELEMENTS DE SERRE

25. MONTANTS D'ALUMINIUM - TEINTE NATURELLE
26. SIMPLE VITRAGE CLAIR

PAYSAGE:

- SURFACE MINERALE VOIR PLAN DE PAYSAGE
- SURFACE VEGETALE VOIR PLAN DE PAYSAGE

FINITIONS:

- SERVICES (WC, DOUCHES)
- DALLE DE BETON - TEINTE CIMENT (PLANS)
- BETON DE FINITION (COUPES, ELEV.)
- CARRELAGE (ELEVATIONS)

CONSTRUCTION:

- DEMOLITIONS
- MACONNERIE BLOC BETON
- MACONNERIE BLOC SILICO-CALCAIRE ACOUSTIQUE
- BETON STRUCTUREL
- BETON DE PAREMENT (PLANS)
- ISOLATION THERMIQUE
- ISOLATION ACOUSTIQUE

ELECTRICITE, GAZ, EAU:

- COMPTEUR GAZ
- COMPTEUR ELECTRIQUE
- COMPTEUR D'EAU
- TABLEAU DE DISTRIBUTION ELECTRIQUE
- EP DESCENTE D'EAU PLUVIALE
- P GAINE DE PULSION
- E GAINE D'EXTRACTION
- EU EAUX USEES
- EF EAU FROIDE
- EC EAU CHAUDE
- ECS EAU CHAUDE SANITAIRE
- CV-EU CHAMBRE DE VISITE, EAUX USEES
- CV-EP CHAMBRE DE VISITE, EAU DE PLUIE
- CH CHEMINEE
- VH VENTILATION HAUTE

PROTECTION INCENDIES

- H DEVIDOIR INCENDIE / HYDRANT
- SORTIE DE SECOURS
- x2 x UNITES DE PASSAGE
- EI30 RESISTANCE AU FEU 30 MIN
- EI60 RESISTANCE AU FEU 60 MIN

MAITRISE D'OUVRAGE

COMMISSION COMMUNAUTAIRE FRANCAISE

Rue des Palais 42, 1030 Bruxelles
t: 02 528 77 65 e: vazzolaherd@cfwb.be\es e: amerland@spfb.edu.brussels

PERMIS D'URBANISME

projet: Campus du CERIA
Construction d'un complexe scolaire composé de deux écoles secondaires à pédagogie active, d'un réfectoire, de la rénovation d'une halle de sports existante, de la construction d'un parking et sa voie d'accès, du réaménagement d'une dréve et l'aménagement paysager des abords

adresse: CAMPUS CERIA
avenue Emile Gryzon 1, 1070 Bruxelles

cadastre: 21306 Anderlecht 8e Division

section: D61 L3 P0000 - D33 I P0000

ARCHITECTURE

ASSOCIATION MOMENTANEE D'ARCHITECTES

V+ / Msa / 51N4E

Rue Le Lorrain 82, 1060 Bruxel
t: 02 428 38 79 e:jom@vplus.org e:benoit@ms-a.be e:freekjpersyn@51n4e.com

BUREAU D'EXECUTION	Bureau Bouwtechniek Kanonniersstraat 18 2000 Anvers	F.CROSBY	TEL : +323 231 53 95 MAIL: francesca.crosby@v-b.be
STABILITE	Bureau Greisch Allée des Noisetiers 25 B-4031 Liège	F.LAURENT	TEL : +324 366 16 16 MAIL: flaurent@greisch.com
TECHNIQUES SPECIALES PEB	MK Engineering Chaussée de Wavre 1JF 1050 Bruxelles	P.KOWALSKI	TEL : +322 340 65 00 MAIL: p.kowalski@mkengineering.be
ACOUSTIQUE	Deckleer Peutz Vital Decosterstraat 97A bus 1 3000 Leuven	P. MEES	TEL : +321 635 32 79 MAIL: paul.mees@deckleer.be
PAYSAGE	Plant & Houtgoed Stoksestraat 52 3040 Huldenberg	N.VANDENPLAS	TEL : MAIL: nicolasevandenplas@gmail.com

00	22-11-2018	PLANS PERMIS D'URBANISME

ECOLE DOA
COUPES DD et FF

DOA.CP.03

POUR ACCORD: maître de l'ouvrage

POUR ACCORD: l'architecte

Date/Datum:	22-11-2018
Echelle/Schaal:	1/100
Format/Formaat:	A0
Surf./Opp.:	