




terreinsnede 1/500

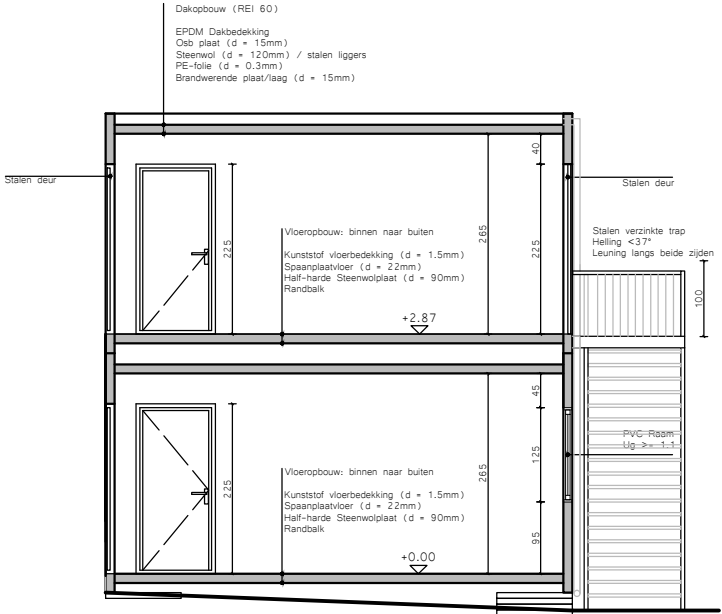


snede BB

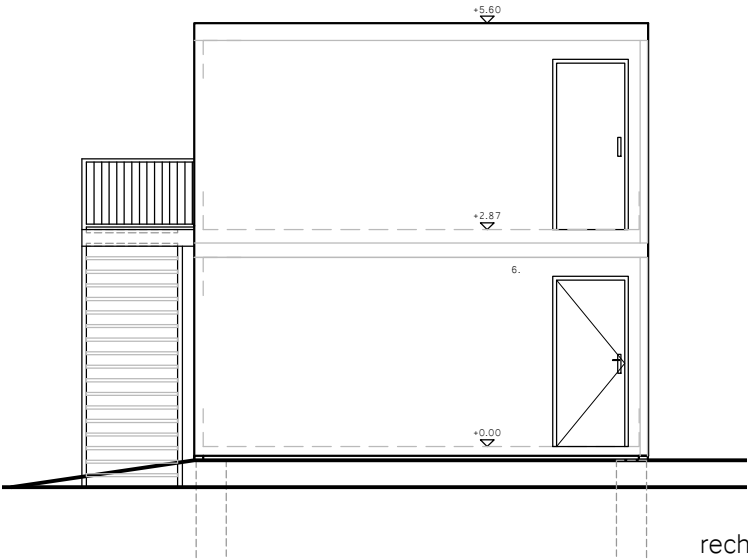


rechter gevel

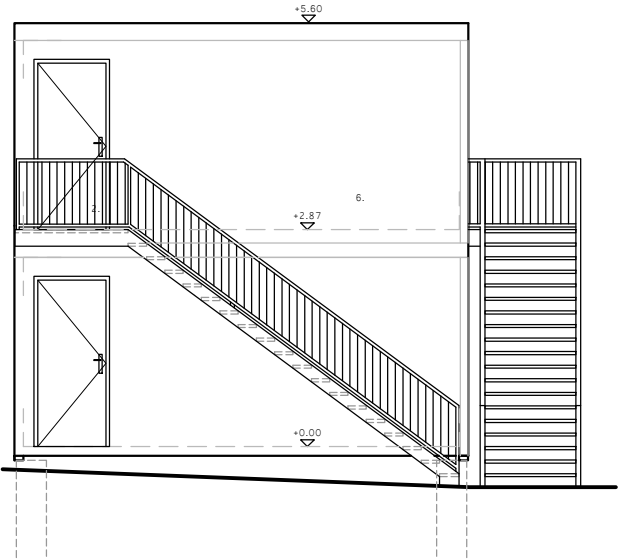

linker gevel

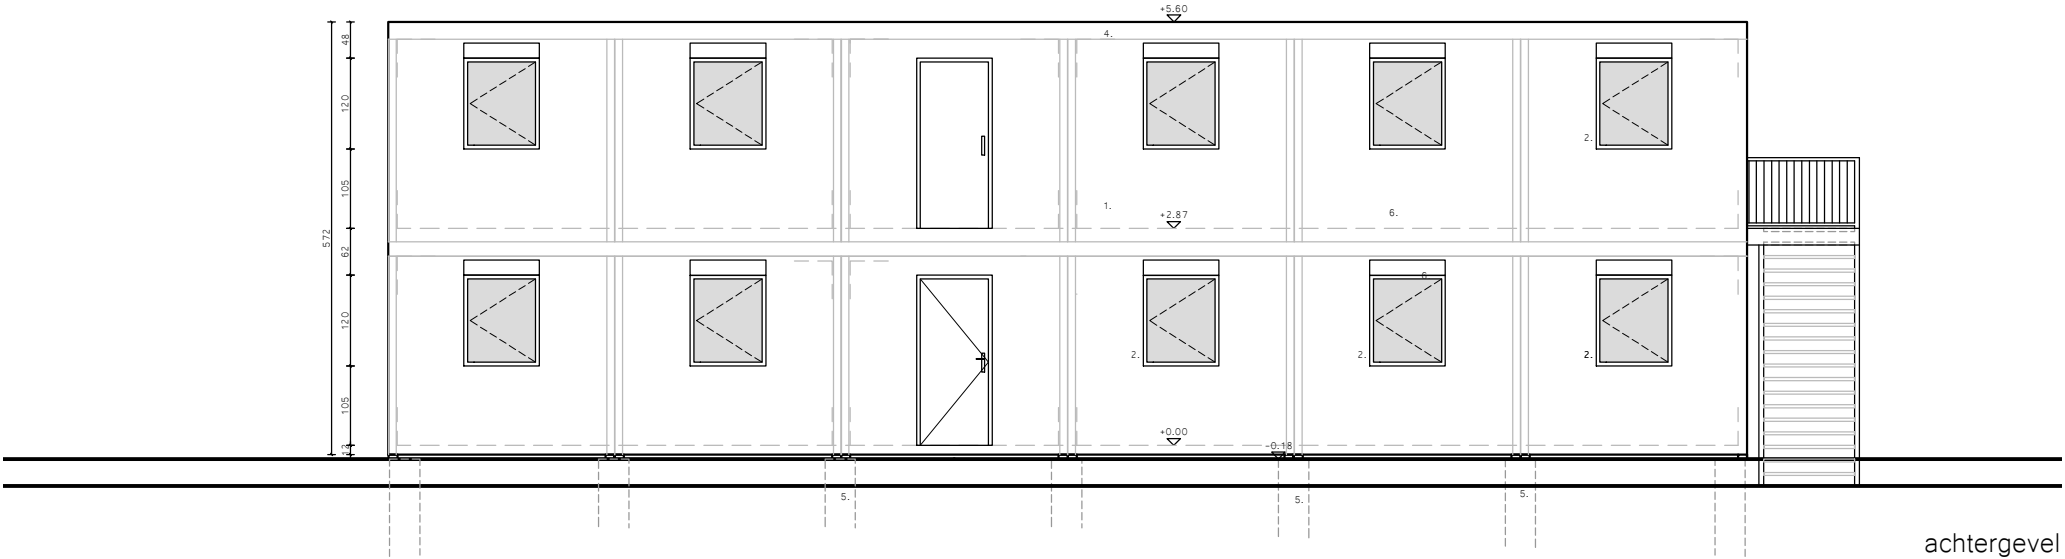

achtergevel

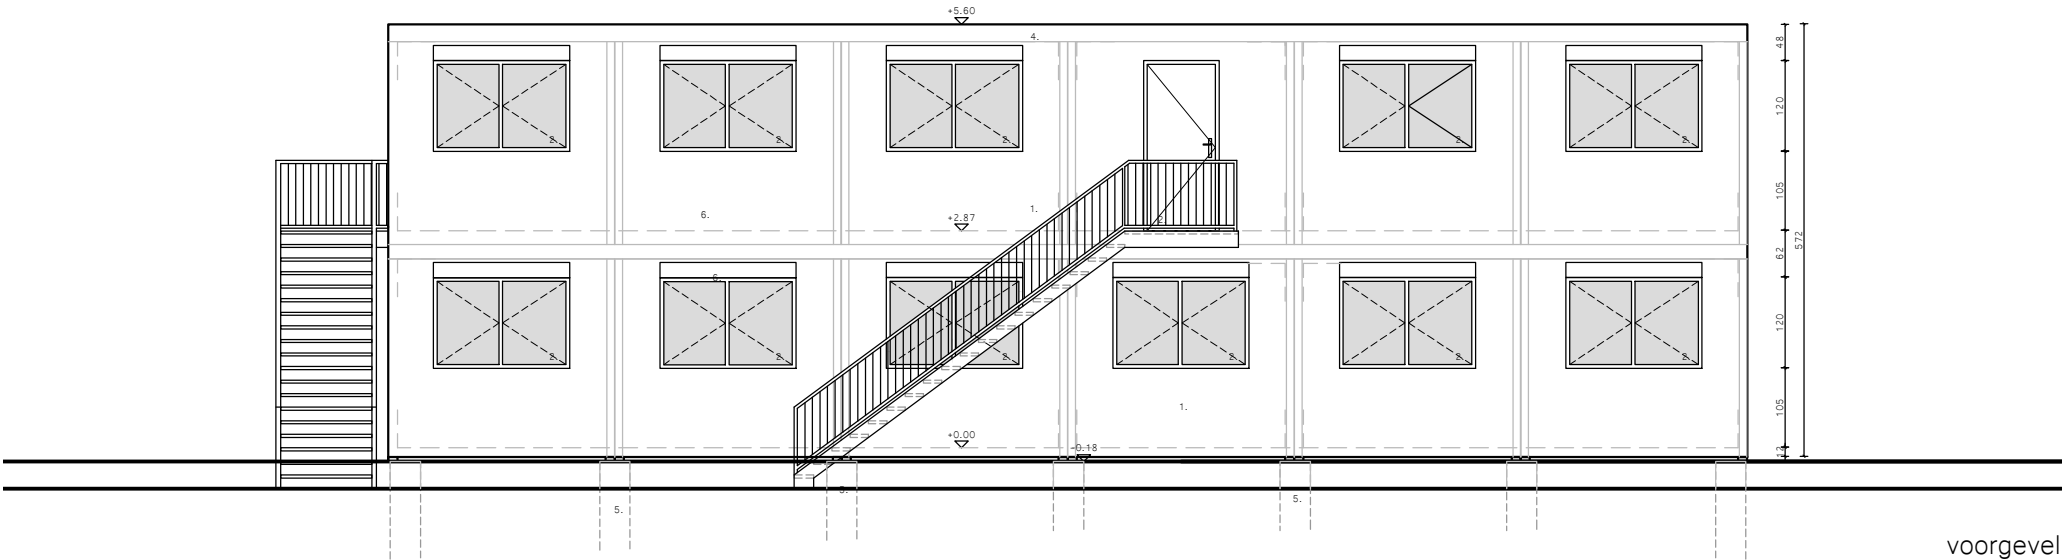

voorgevel



OSK-AR architecten cvba  
Ontwerp en Studie Kollektief voor Architectuur  
Oudesmidsestraat 27 - 1700 Dilbeek  
info@osk-ar.be - www.osk-ar.be  
Tel: 02 567 13 33

PROJECT: Sint Guido Instituut - containerklassen  
OPDRACHTGEVER: vzw Sint Goedele Brussel  
Algemeen directeur Dhr. Piet Vandermot

gevels - snedes - terreinsnede

DOSSIERNR:	DATUM:	VERSIE:	SCHAAL:	PLANNR:
16.1484	19/10/2016	A	1/100 e.a.	2/4