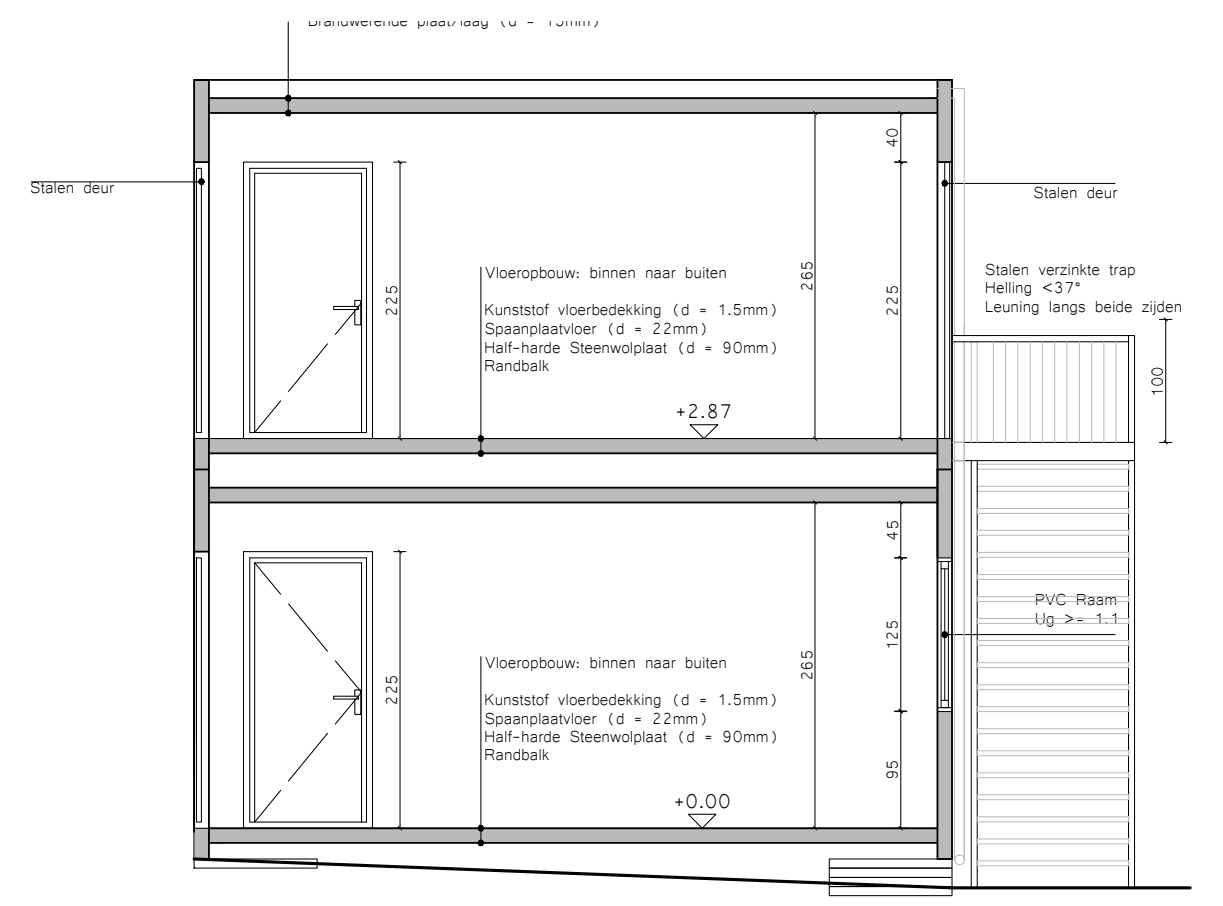
Stalen deur
Vloeropbouw: binnen naar buiten
Kunststof vloerbedekking (d = 1.5mm)
Spaanplaatvloer (d = 22mm)
Half-harde Steenwolplaat (d = 90mm)
Randbalk
Stalen verzinkte trap
Helling <37°
Leuning langs beide zijden
PVC Raam
Ug >= 1.1
+2.87
+0.00

snede AA 1/50

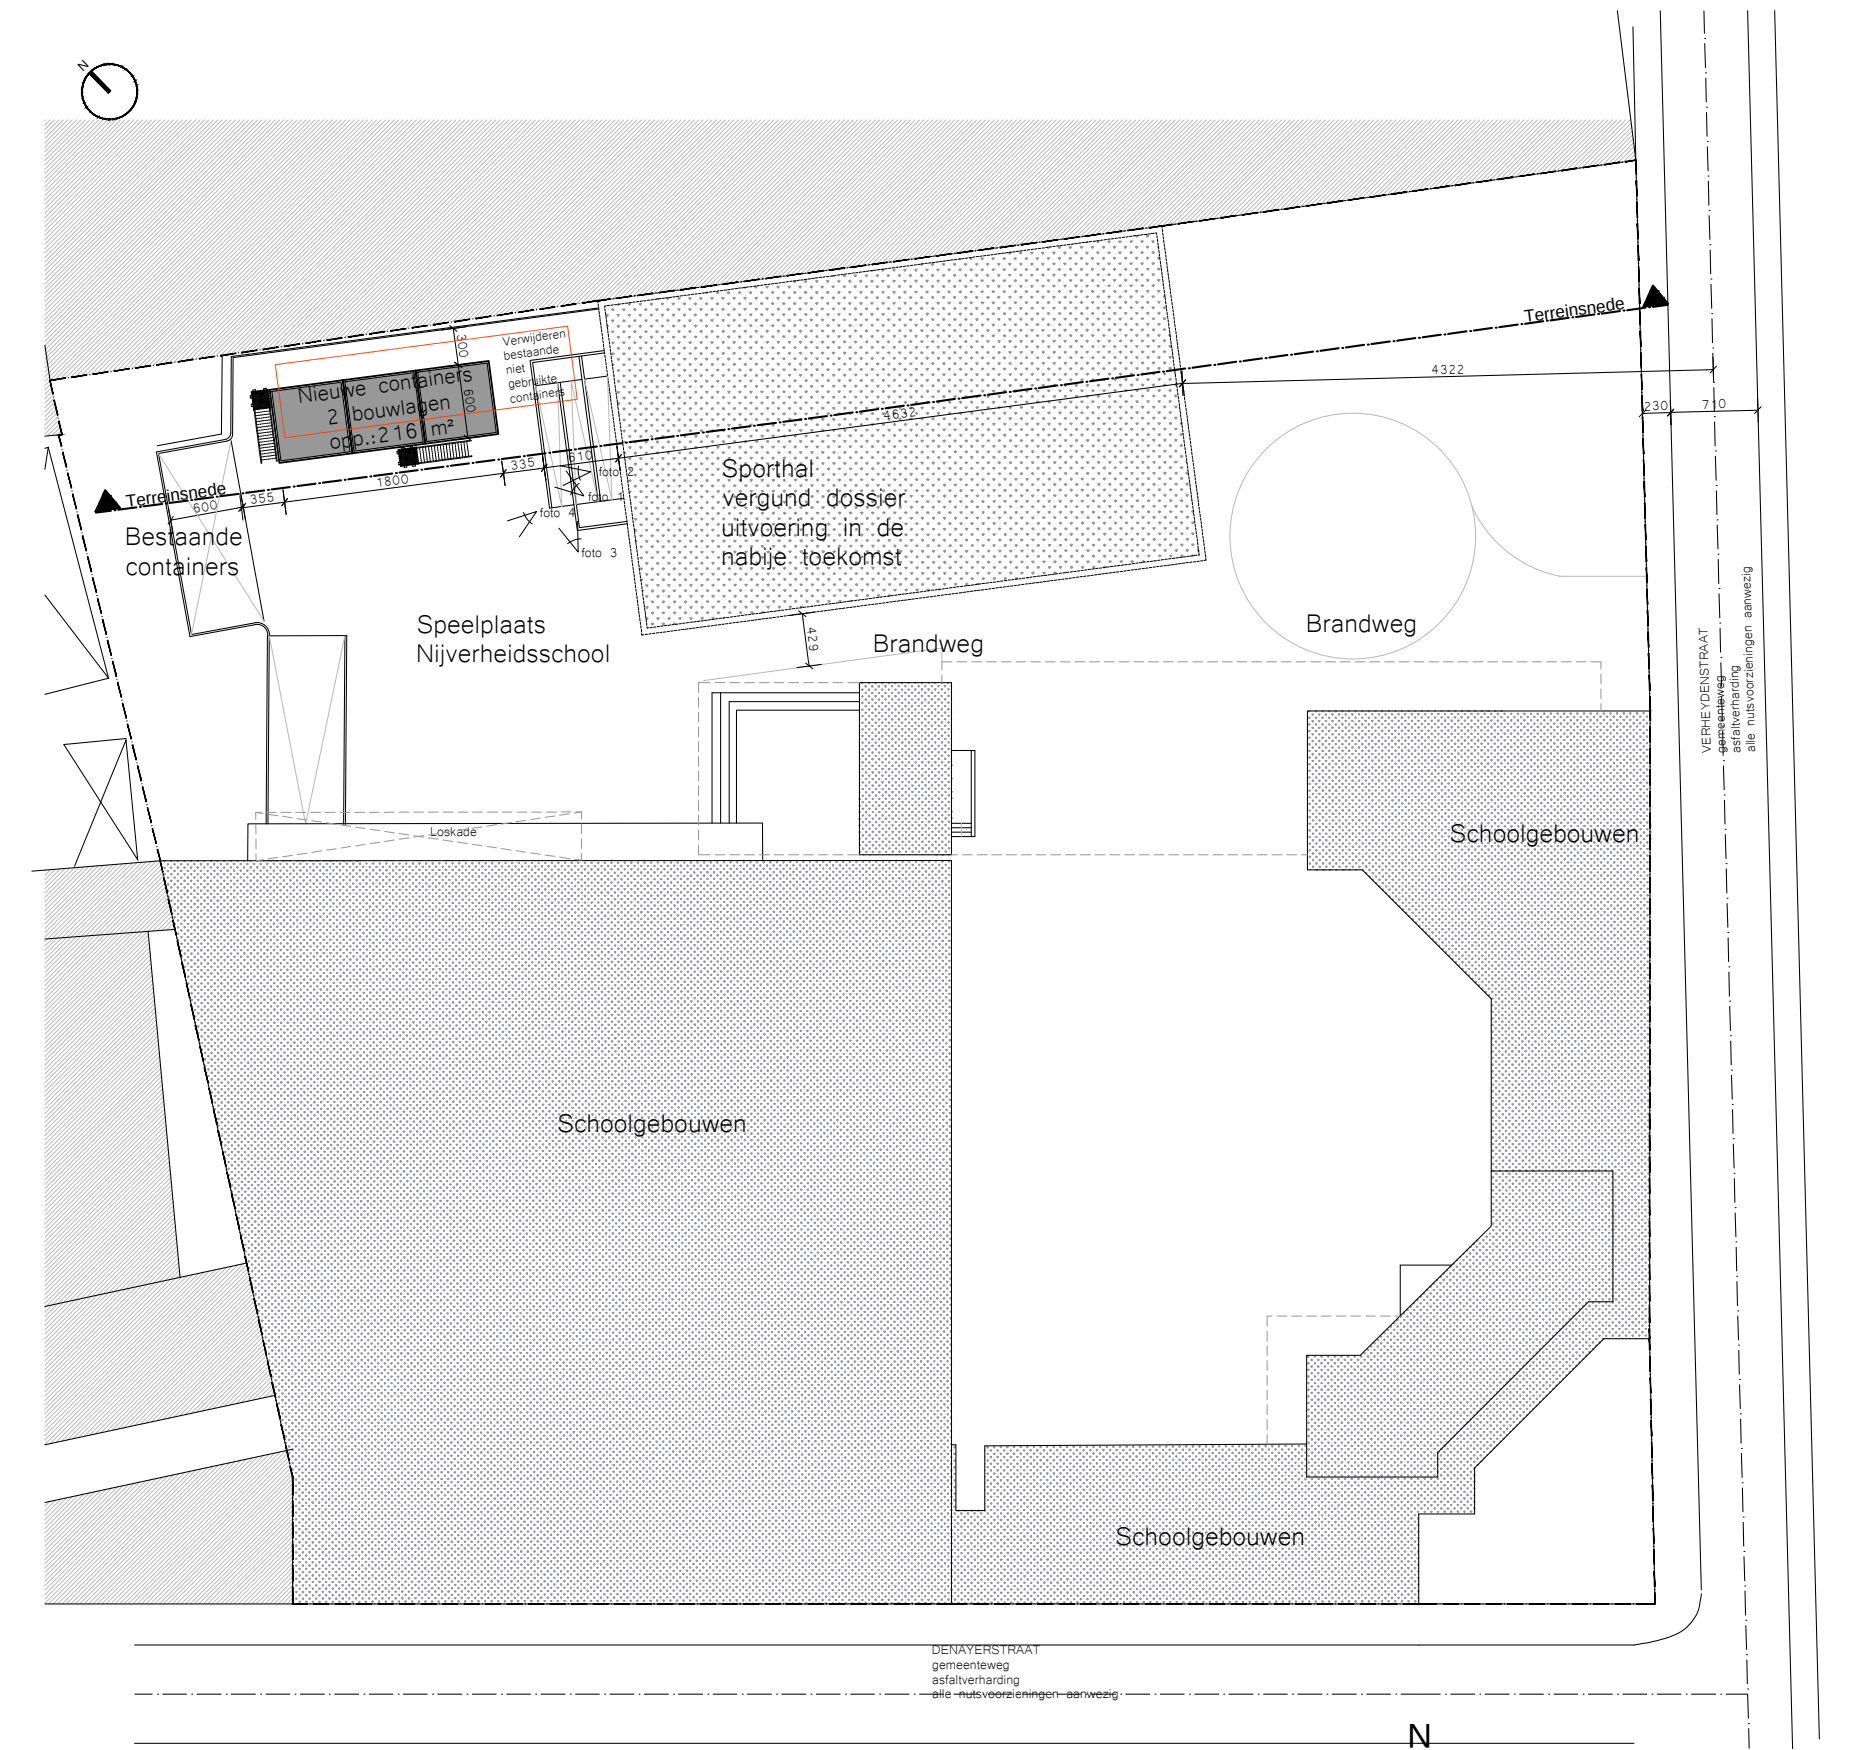

inplantingsplan 1/500

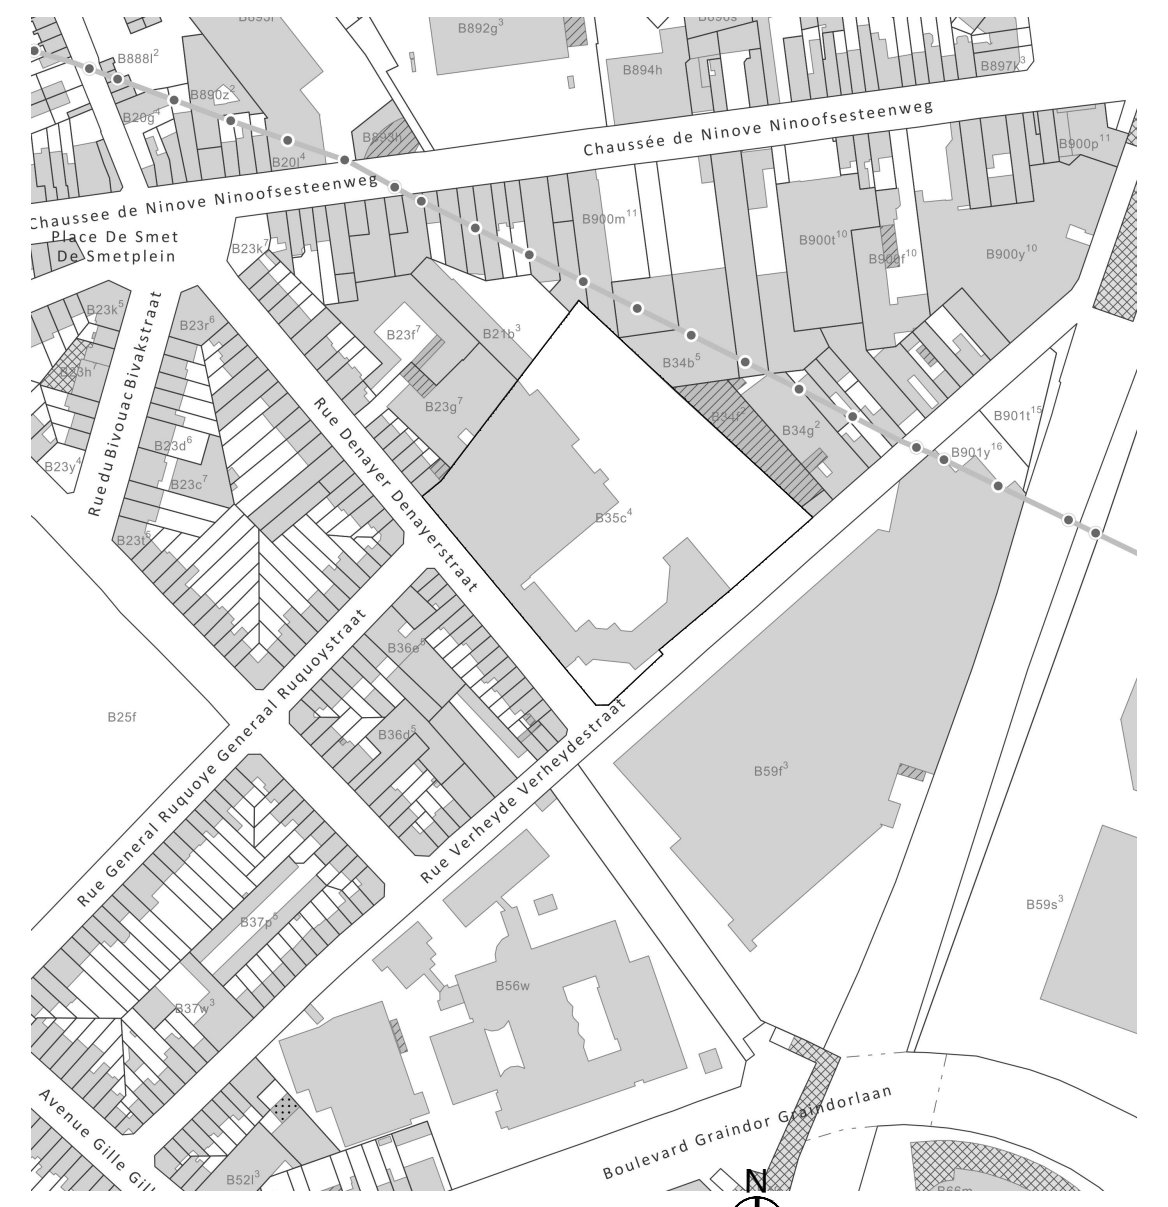

omgevingsplan 1/2500

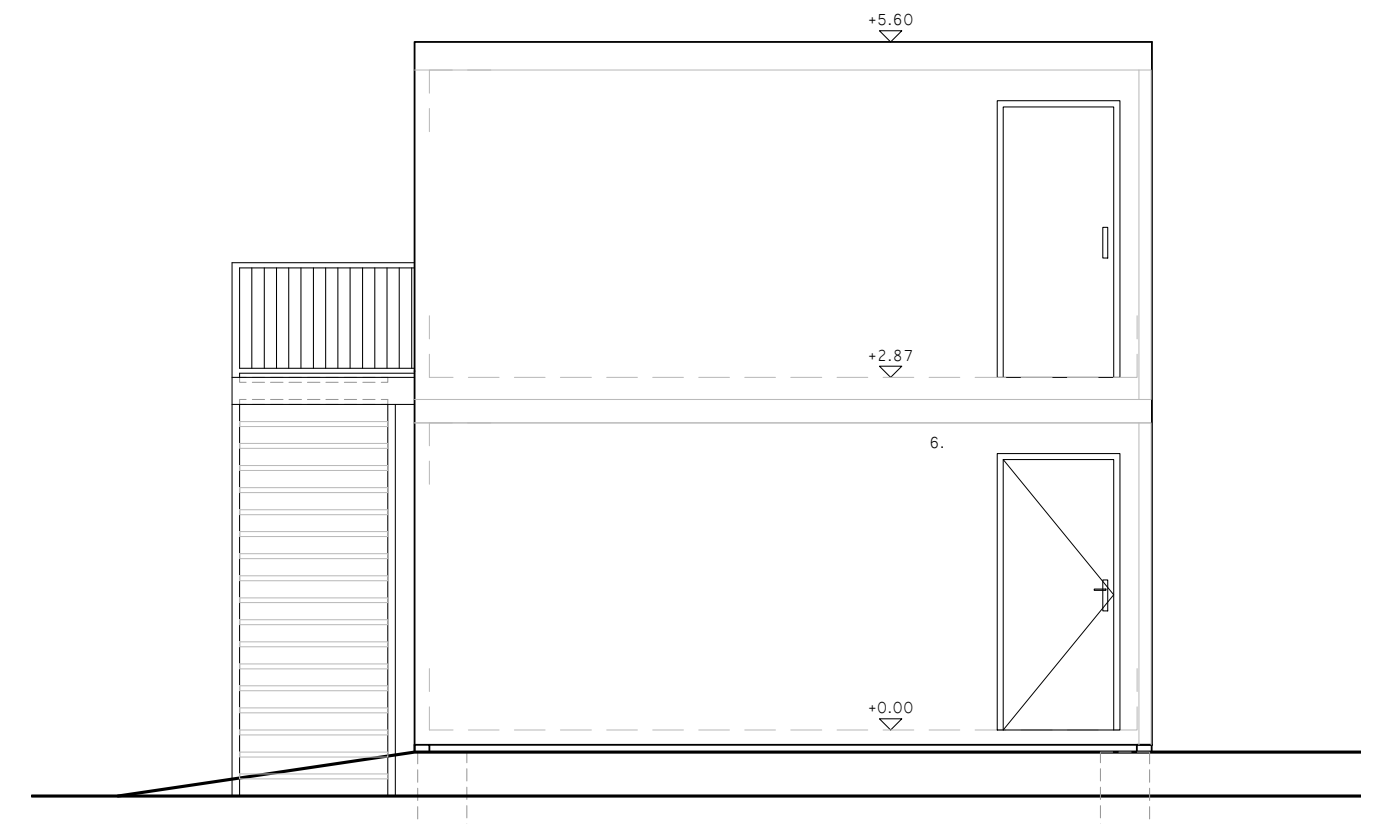

rechter gevel 1/50

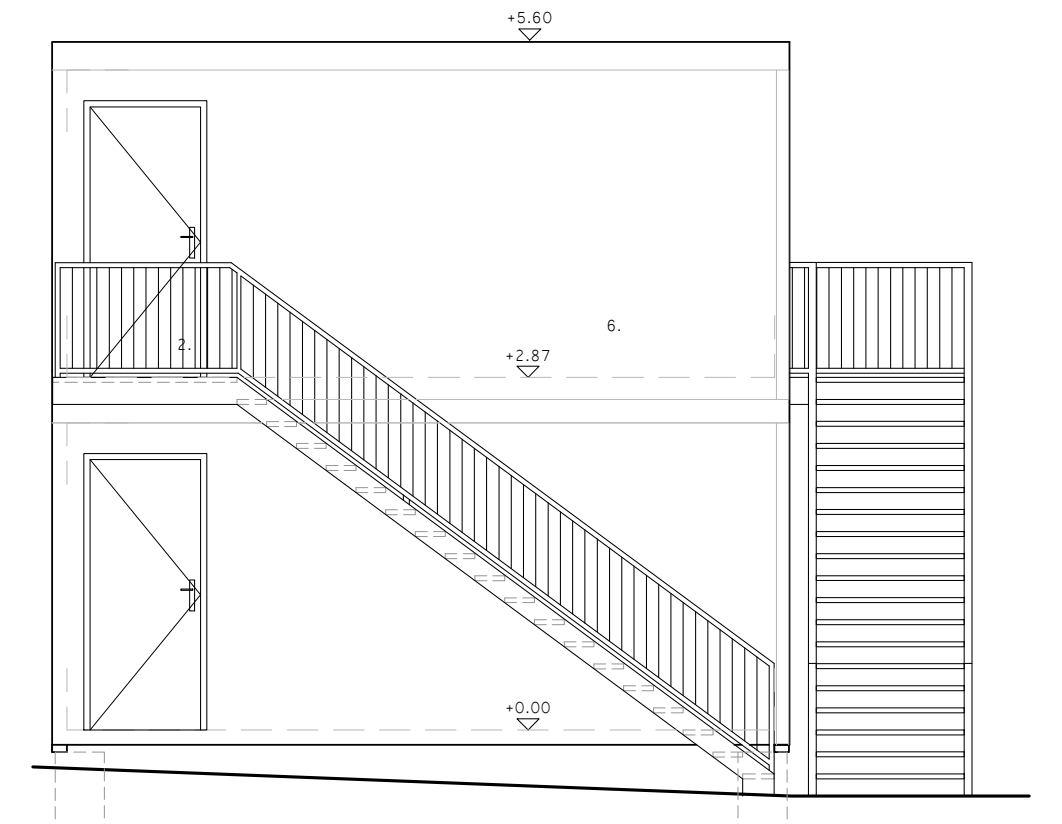

linker gevel 1/50

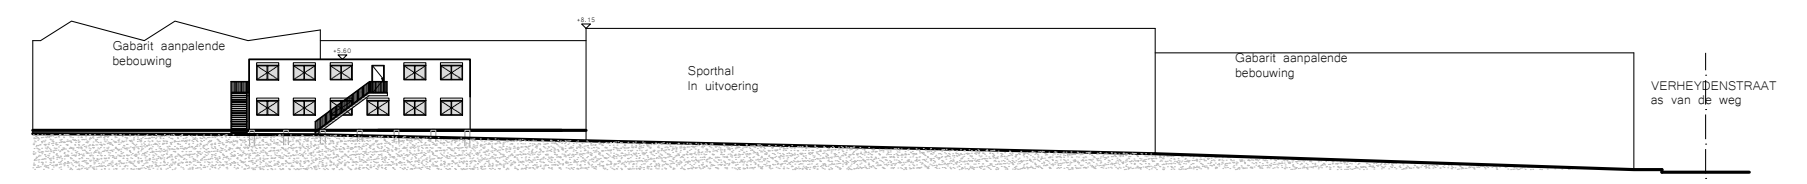

terreinsnede 1/500

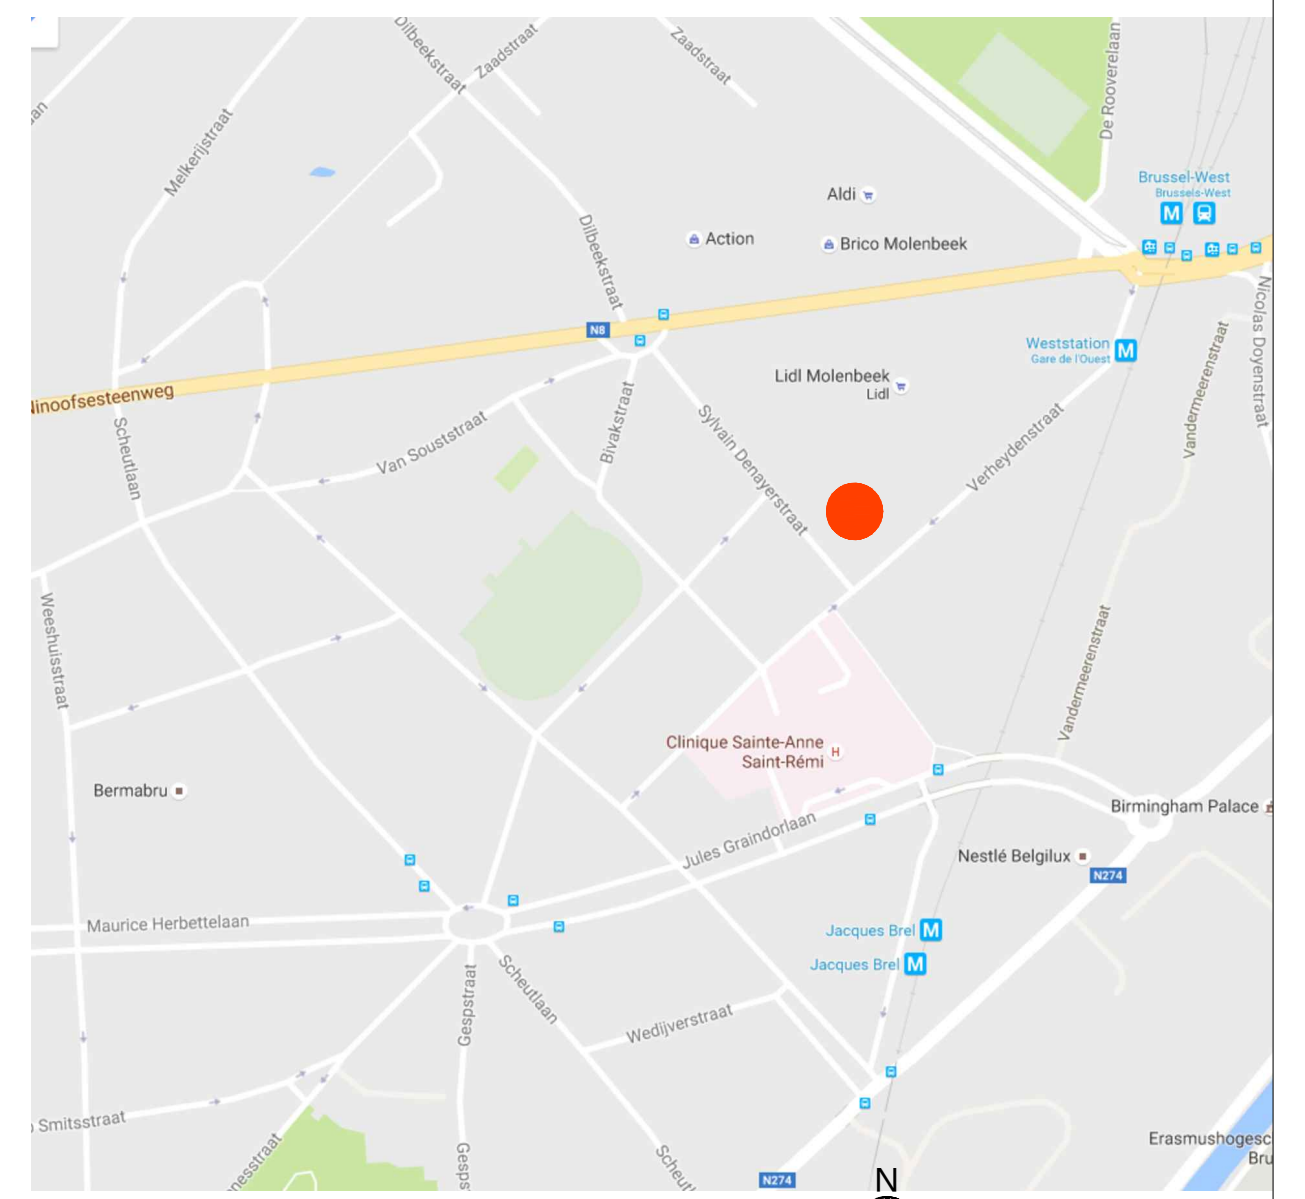

liggingsplan 1/5000

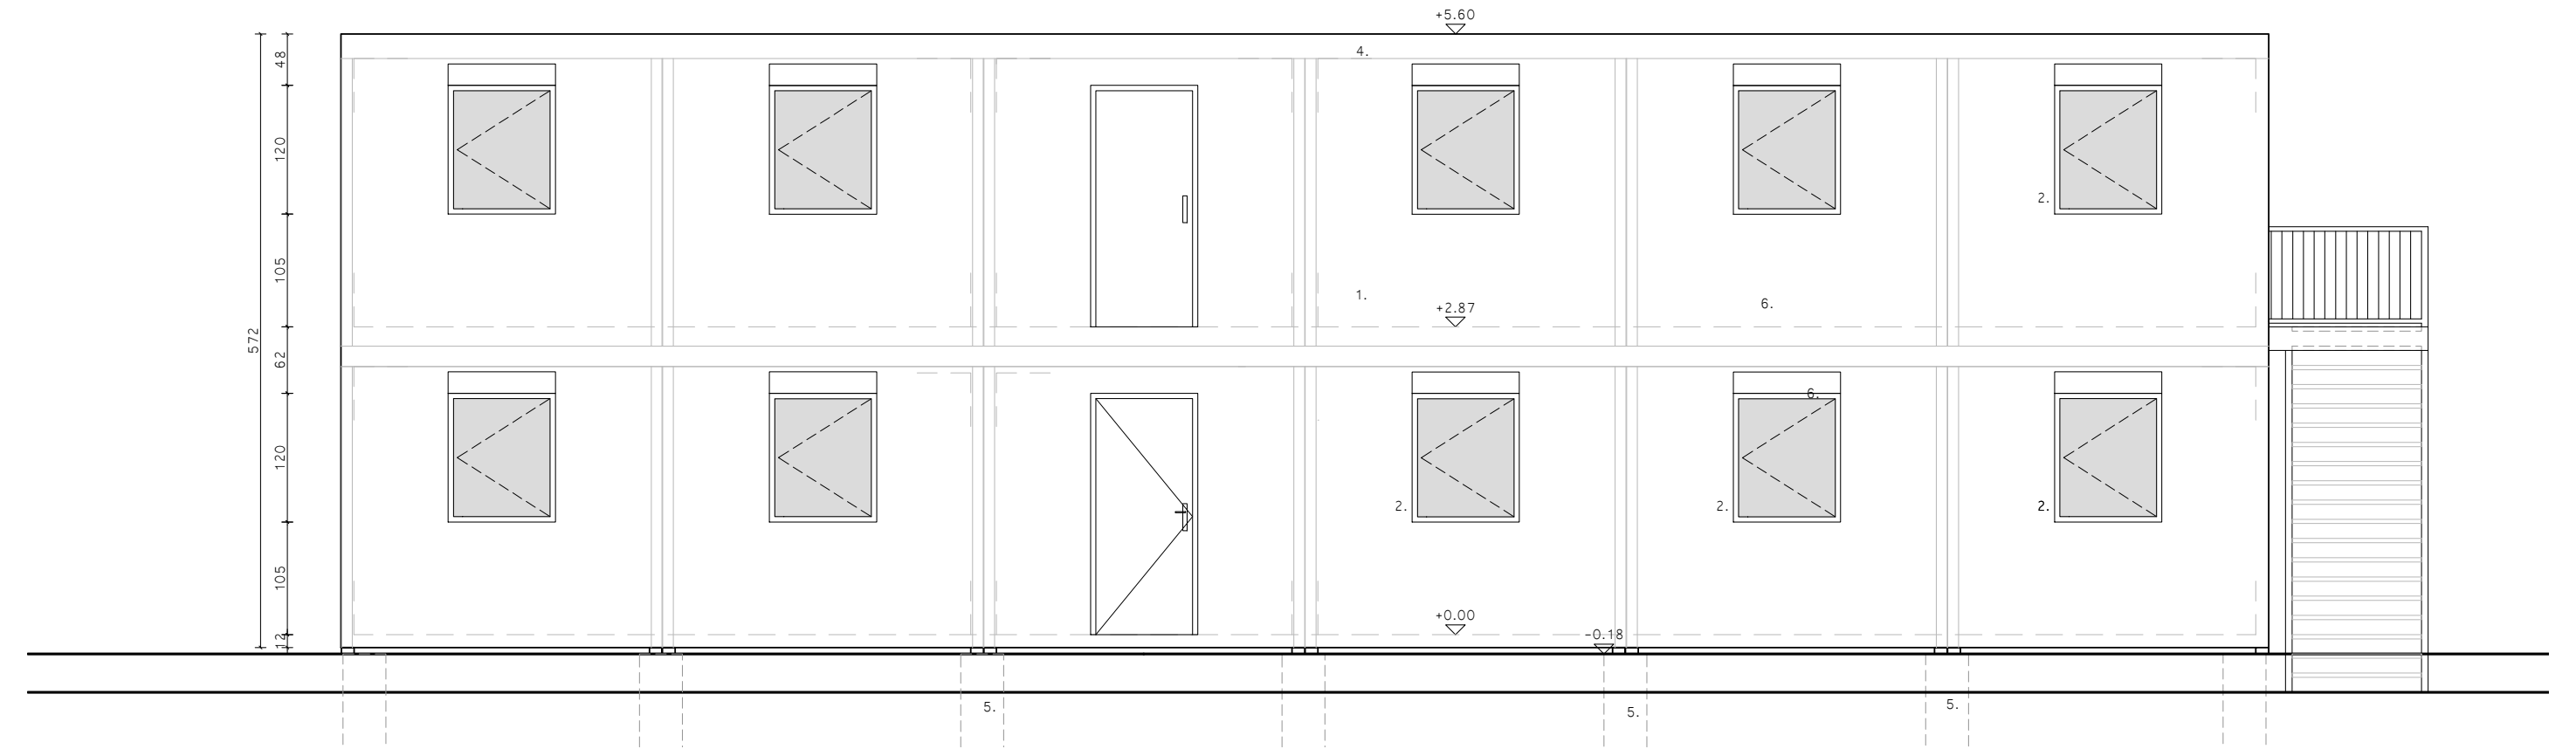

achtergevel 1/50

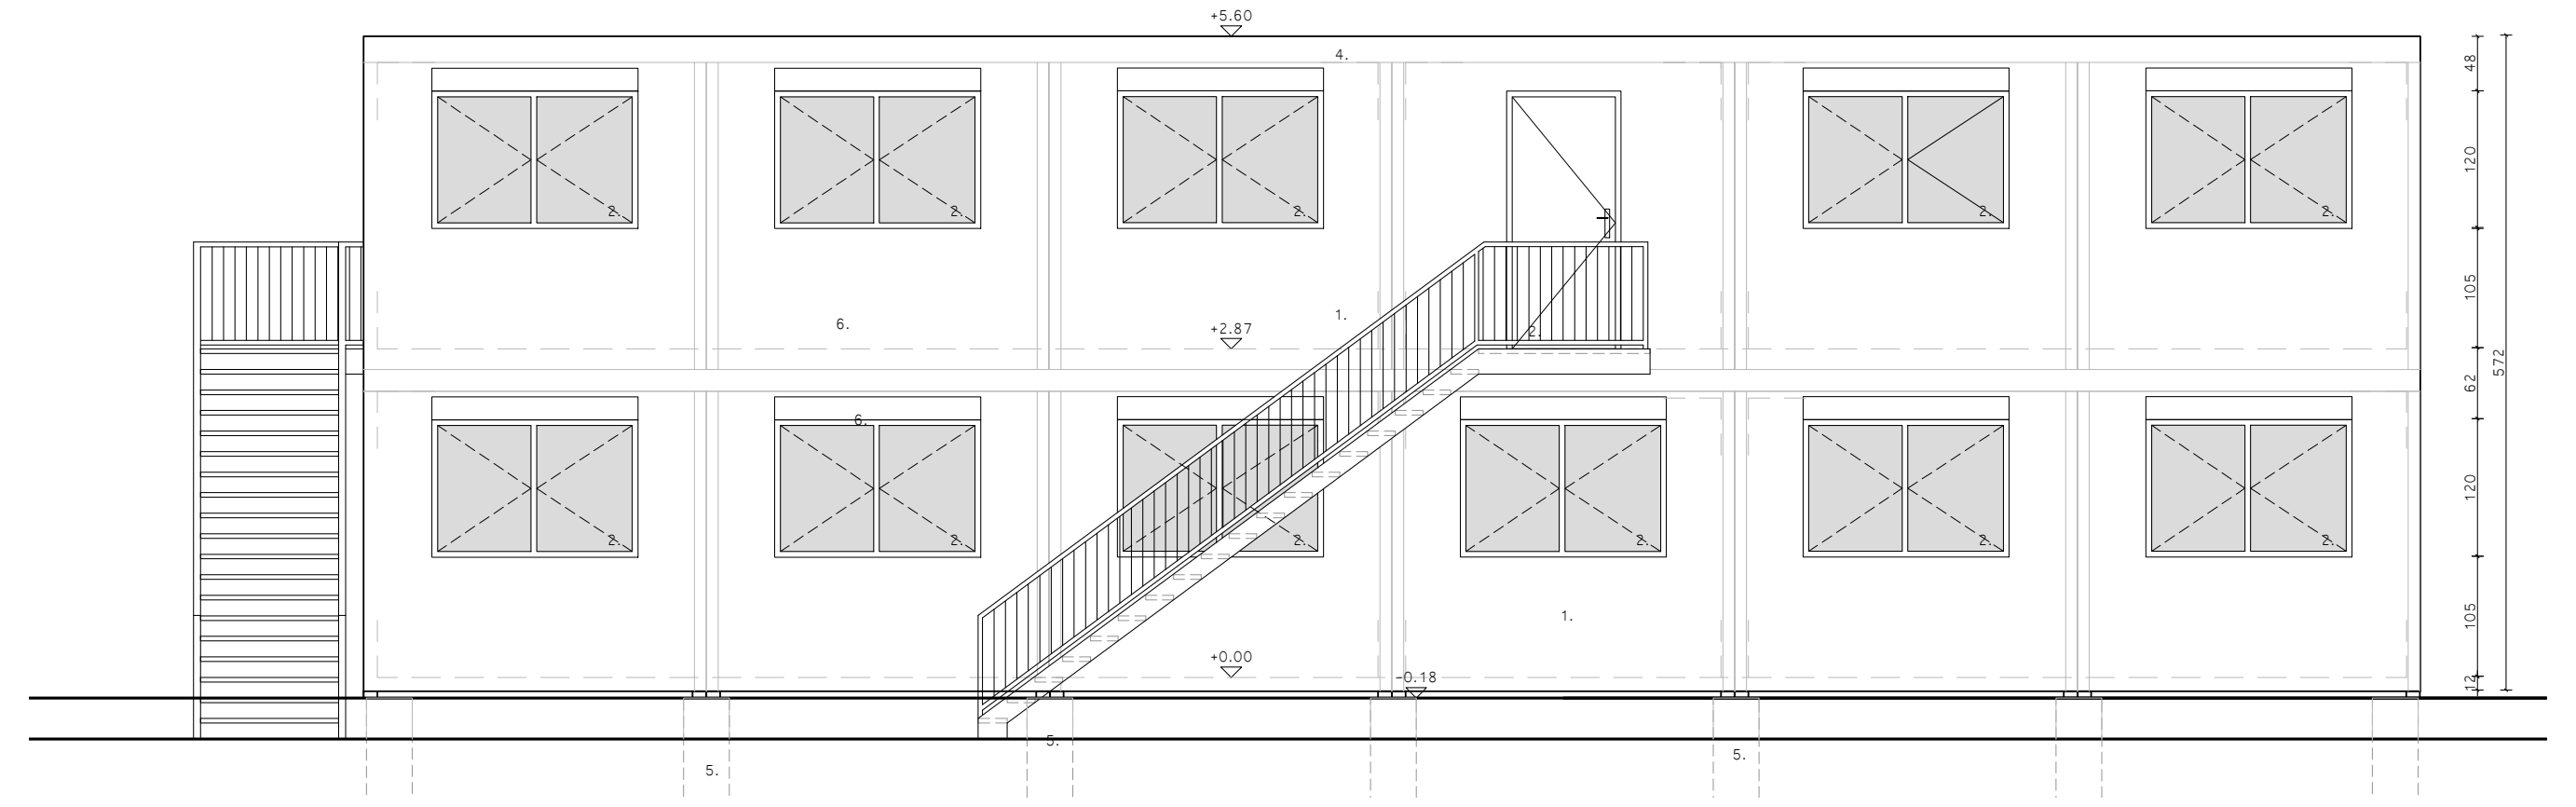

voorgevel 1/50

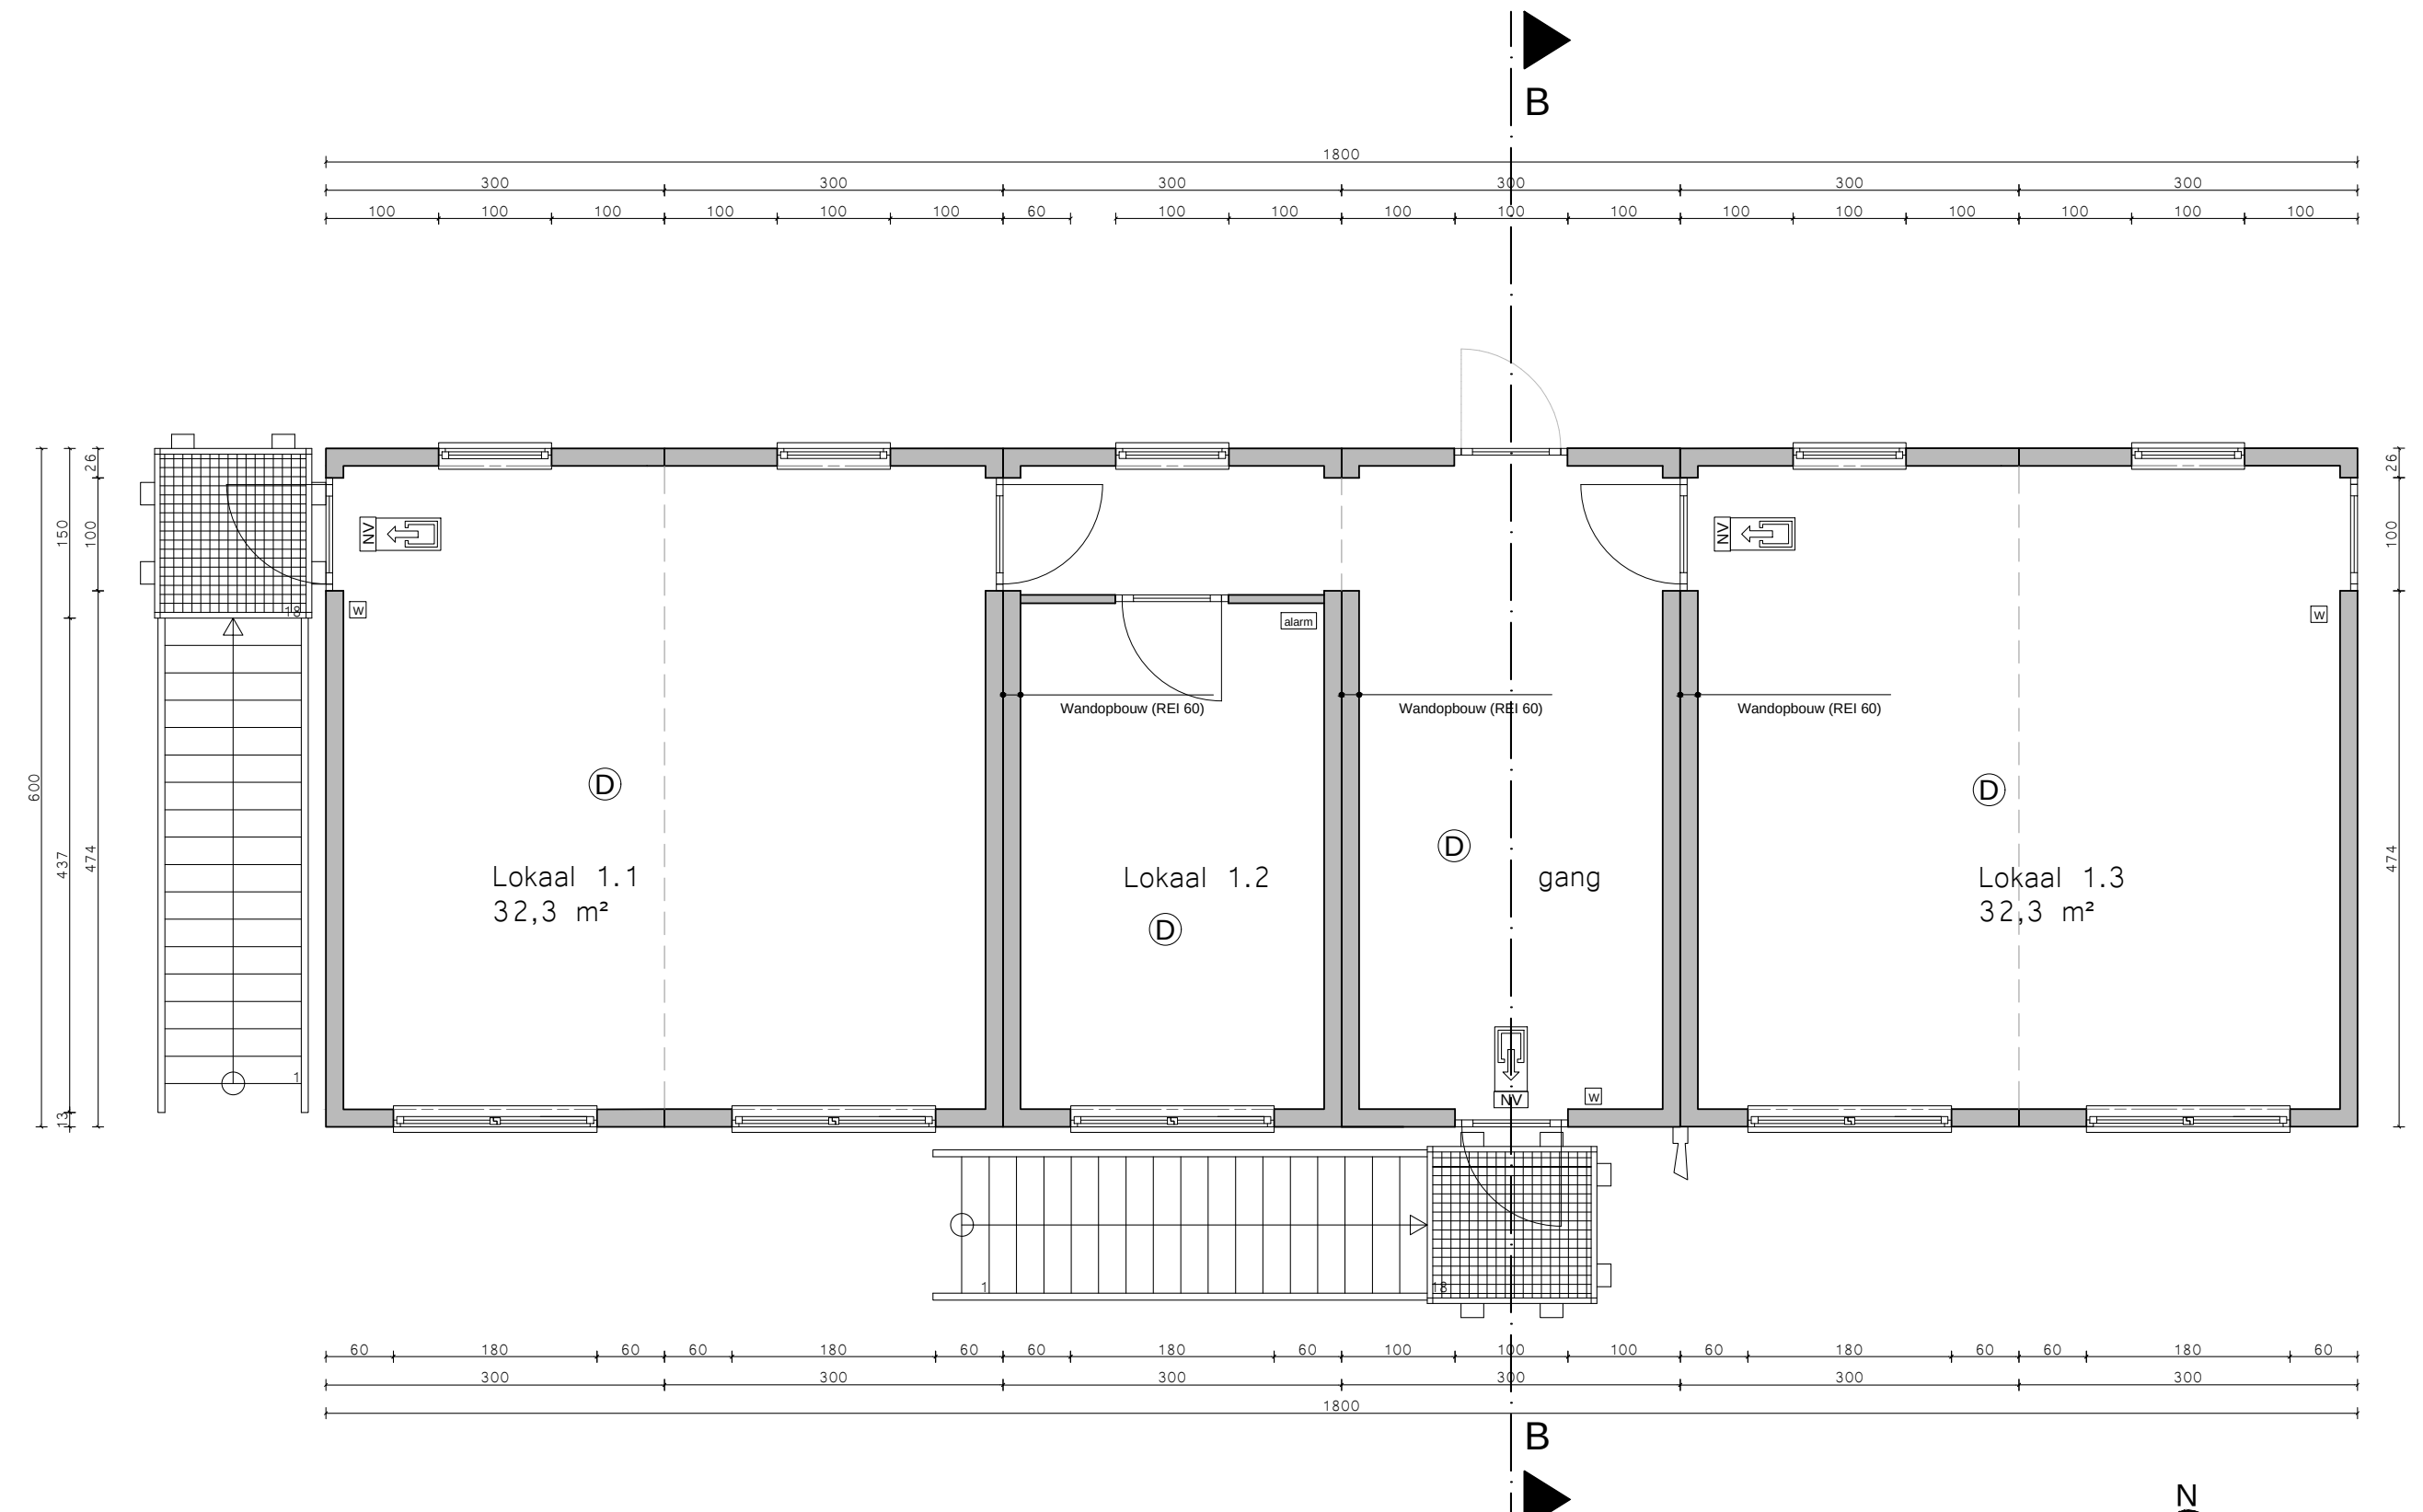

plan eerste verdieping 1/50

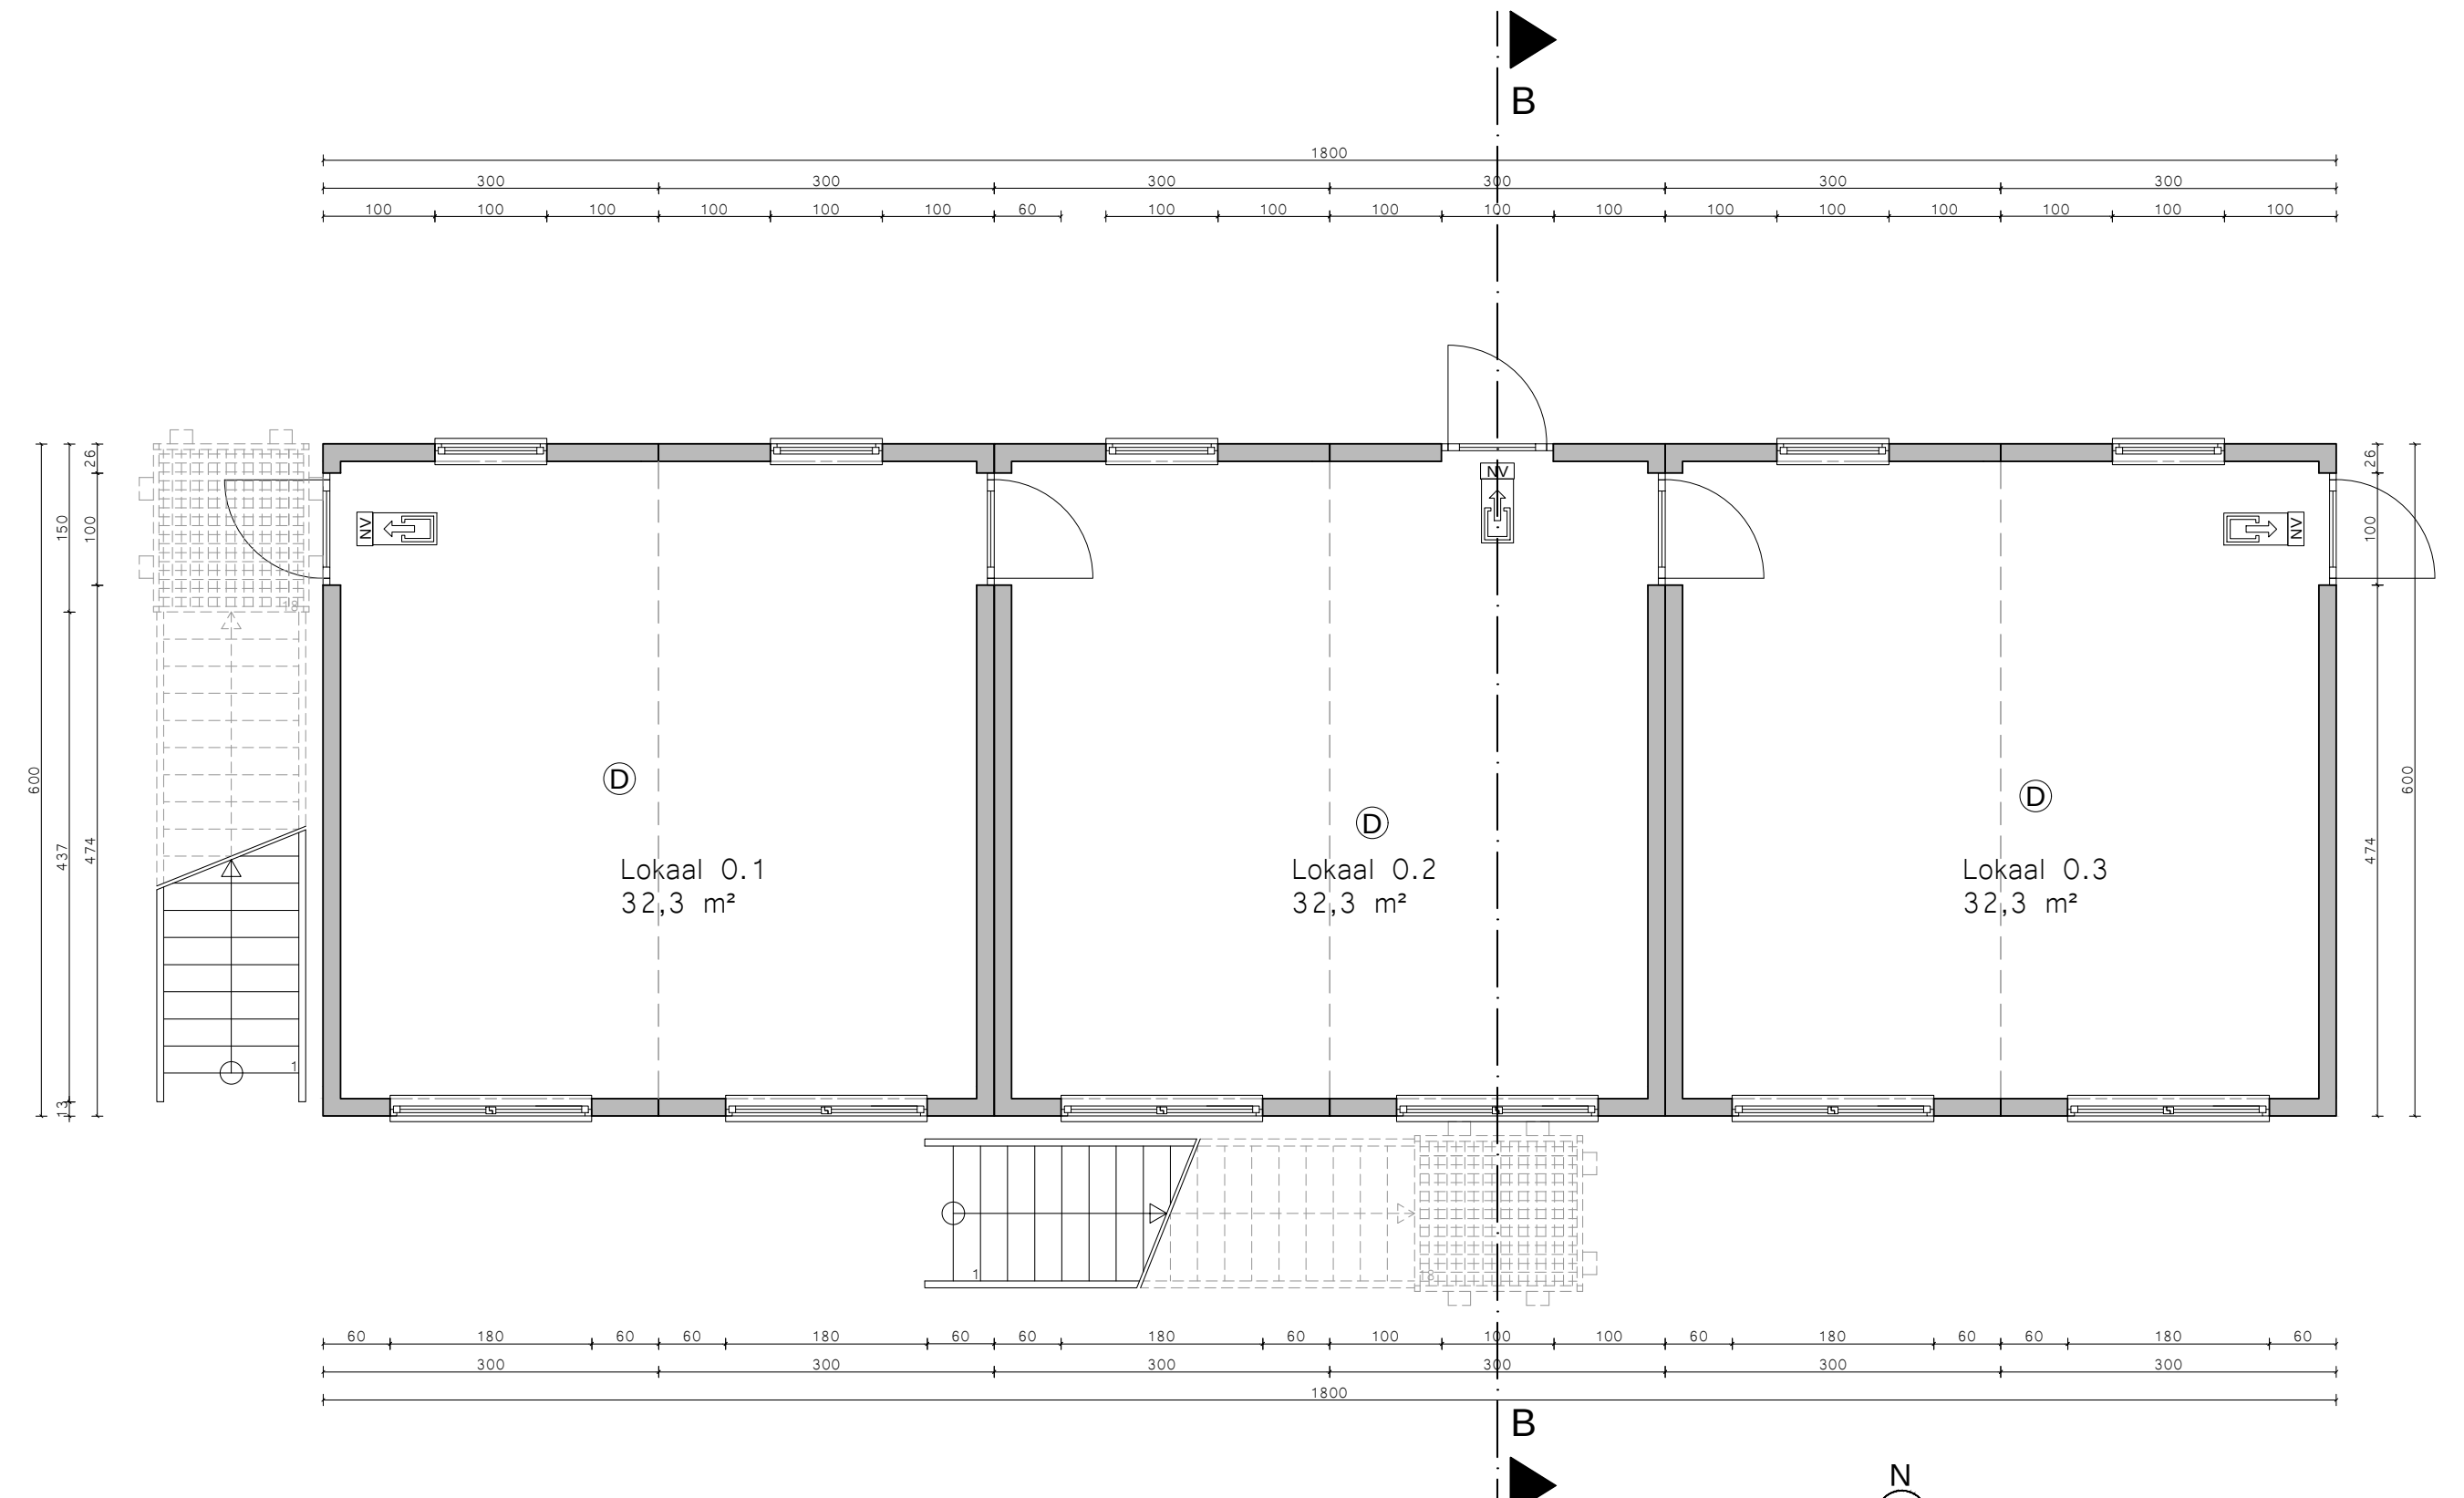

plan gelijkvloerse verdieping 1/50

LEGENDE

▨	container
▨	verwijderen bestaande containers
alarm	brandcentrale
w	waarschuwingsdrukknop
	buitensirene
—··—··—	**D**roog**W**eer **A**fvoer, ingegraven
+10.50	vloerpeil
+0.00	niveau's in gevels en snedes
⇦	vluchtweg
NV	noodverlichting
○	rookmelder

GEVELMATERIALEN

1. containers : kleur - licht beige
2. buitenschrijnwerk: thermisch onderbroken alu rood
3. buitentrap : verzinkt staal
4. dakrand : kleur rood
5. volle betonblokken
6. rolluik

De bouwaanvraagtekeningen kunnen niet gebruikt worden als uitvoeringstekeningen.
De funderings -en stabiliteitsstudie moet worden opgemaakt door een bevoegd stabiliteitsingenieur overeenkomstig de grondsonderingsgegevens.

Project Sint Guido Instituut - containerklassen - tijdelijk (max. 2j.)
Ligging Verheydenstraat 39 1070 Anderlecht
Afdeling 4, Sectie B, Nummer 35c

Opdrachtgever vzw Sint Goedele Brussel - alg. directeur Dhr. Piet Vandermot
Adres Verheydenstraat 39 1070 Anderlecht
02/520 05 72

arch. Ludo Leuwers + arch. Jan Maes + ir.arch. Bart Meganck + arch. Peter Wyndaele + arch. Nicolas Raemaekers + arch. Eva Van den Bergh + arch. Ann Vermoesen

OSK-AR

OSK-AR architecten cvba - Oudesmidsestraat 27 - 1700 Dilbeek - info@osk-ar.be - www.osk-ar.be - tel: 02 567 13 33

NR	DATUM	WIJZIGINGEN	tek	NR	DATUM	WIJZIGINGEN	tek
A	14/10/2016	Bouwaanvraag	TD	N			
B				O			
C				P			
D				Q			
E				R			
F				S			
G				T			
H				U			
I				V			
J				W			
K				X			
L				Y			
M				Z			

fase	plan
BA	plannen-gevels-snedes-inplanting

datum	schaal	file	dossiernr	plannr
04/11/2016	1/50 e.a.	SGI_containers_BA_20160928.dwg	16.1484	1/1