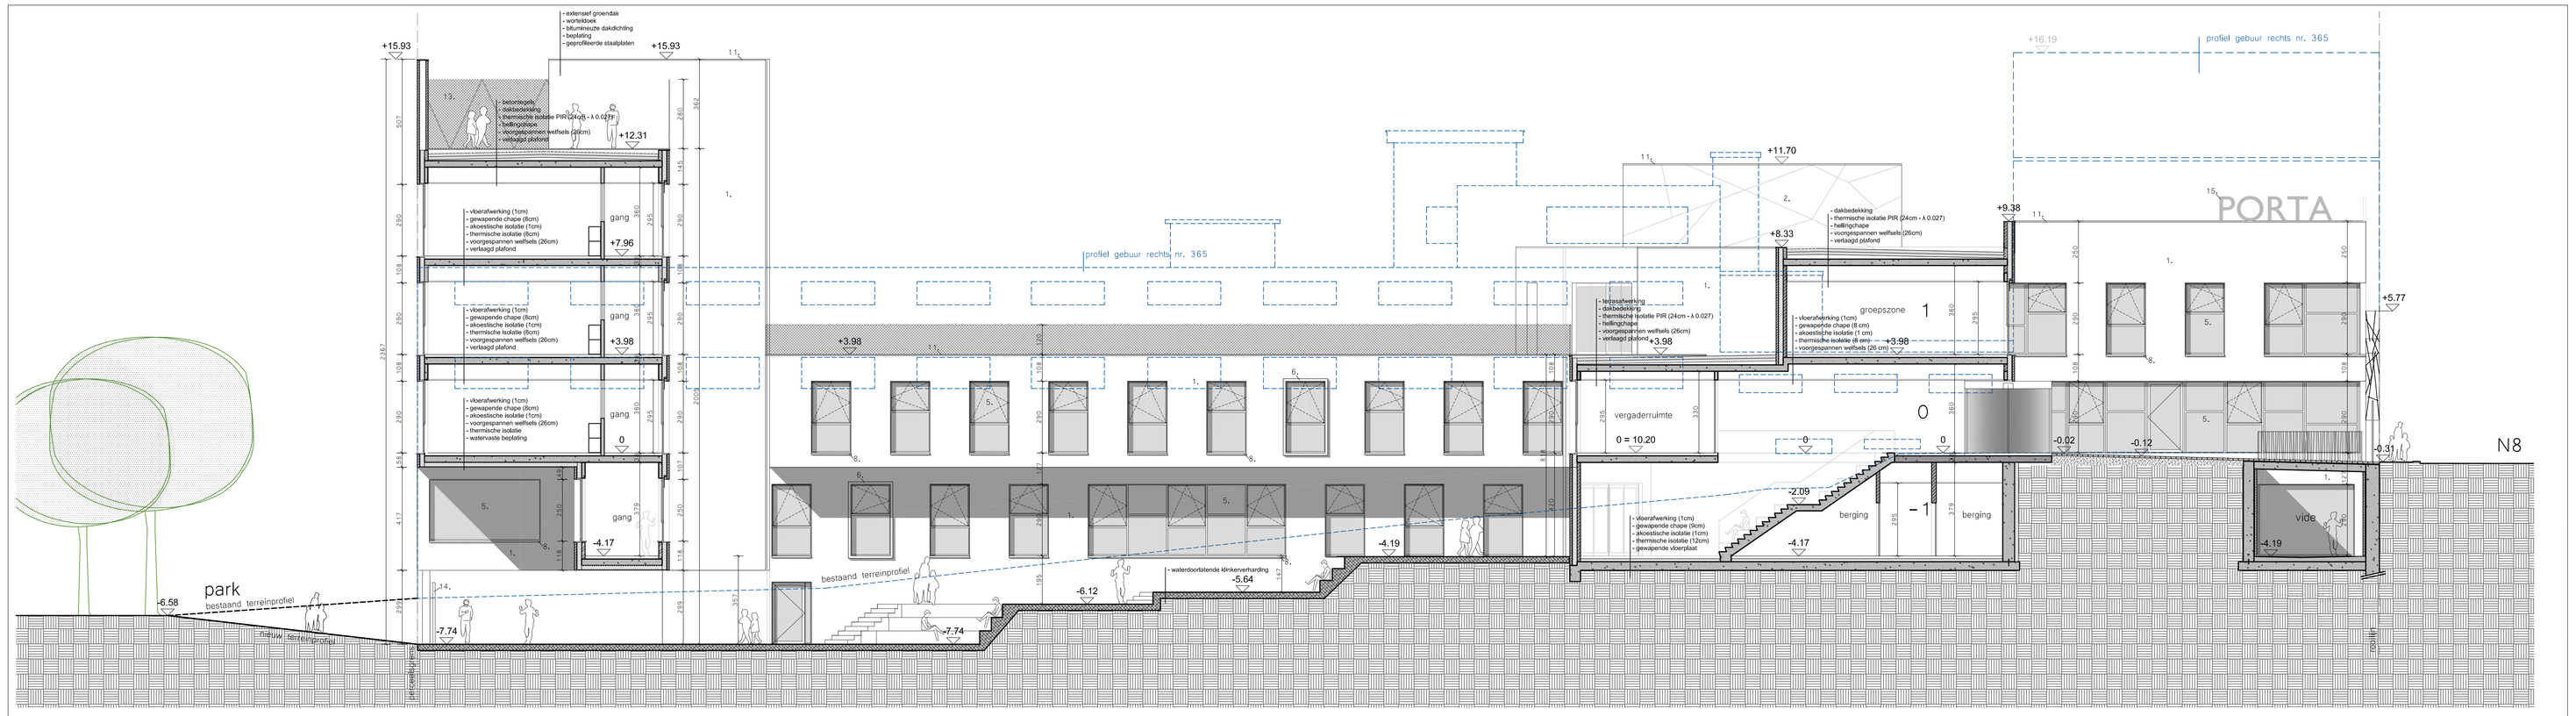

WEST GEVEL - SNEDE BB

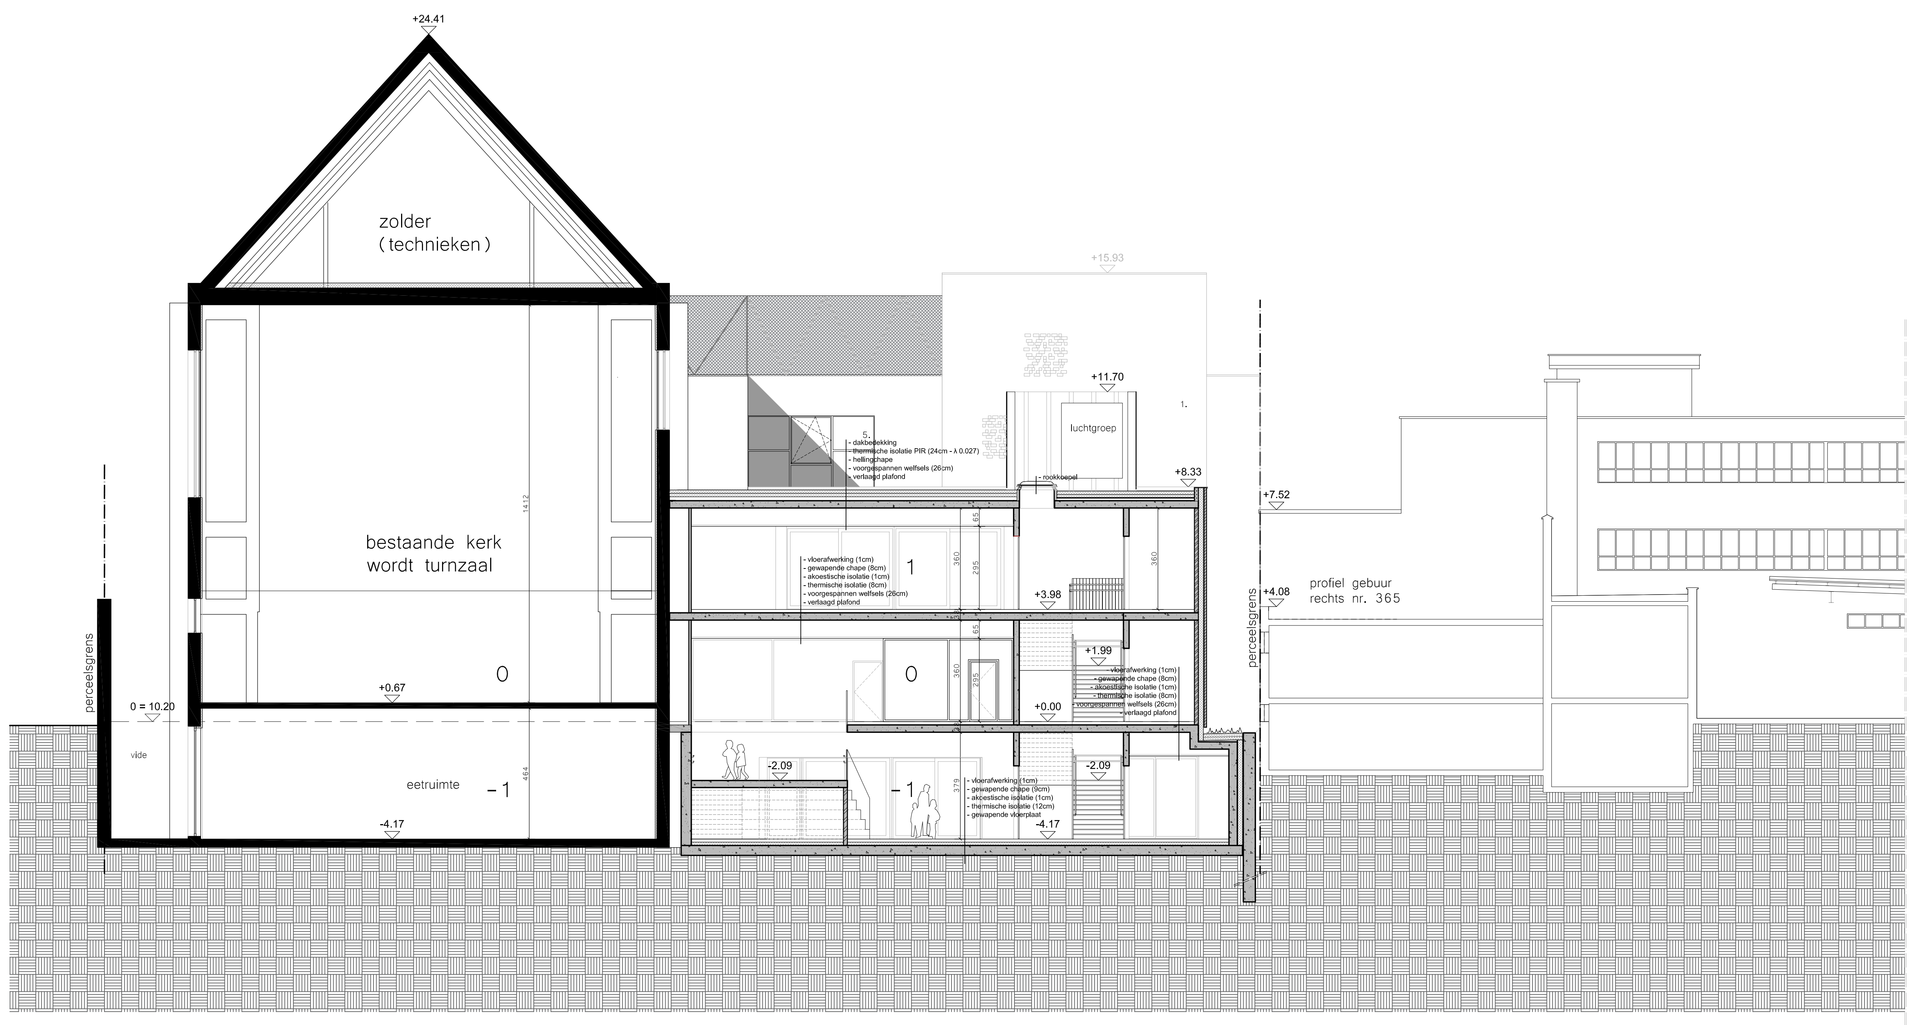

SNEDE DD

LEGENDE

- gevelmetselwerk
- metselwerk in snelbouwsteen
- metselwerk in betonblokken
- met dragend metselwerk
- gewapend beton
- isolerend metselwerk
- lichte wand – gipskarton
- cellulosite PUR
- cellulosite rotswol
- bestaande constructie
- afbraak
- draagrichting

NorduWest Arcier, ingegraven
DouWest Arcier, ingegraven
NorduWest Arcier, oppervlakken
DouWest Arcier, oppervlakken

- dakpan
- hoeksch in gevels en snedes
- brandhaspel
- poederbluscer
- sluitweg
- Zuiderluchtafvoer
- rookdetector

GEVELMATERIALEN

Bestaand

A) Bestaand metselwerk
B) Bestaande blauwe steen
C) Bestaand gebakken metselwerk
D) Bestaand buitenschrijnwerk, aan de binnenzijde bekast beschermd door een nieuwe gipsplaat en aan de buitenzijde waar nodig, met rollewerk
E) Bestaand dak (leien)
F) Bestaande bakgoot: zink wordt vervangen

Nieuw

1) - Metselwerk - kleur: beige/wit
2) - Watervaste bepleiting - kleur: beige/wit
3) - Gebrand.uit metselwerk - gekleurd
4) - Gevelbekleding
5) - Buitenschrijnwerk: aluminium, thermisch onderbroken - kleur: lichte kleur
6) - Raamkaders: aluminium - kleur: lichte kleur
7) - Dorpel: blauwe steen
8) - Dorpels: aluminium
9) - Gevelbekleding: prefab muurvezelcementleien
10) - Regenwaterafvoer: zink
11) - Dakrand: aluminium - kleur: lichte kleur
12) - Stalen borstwering
13) - Stalen afsluiting met stalen net
14) - Stalen afsluiting van het voorplein, met stalen net
15) - Stalen letters, naam school
16) - roosters, aluminium

De bouwaanvraagtekeningen kunnen niet gebruikt worden als uitvoeringstekeningen.
De fundering - en stabiliteitsstudie moet worden opgemaakt door een bevoegd stabiliteitsingenieur overeenkomstig de grondsoorten/opgegevens.

Project	PORTA 1070 - Nieuwbouw school en herinrichting voormalig kerkgebouw
Ligging	Ninoofsesteenweg 367 - 369 - 371(kerk) - 1070 ANDERLECHT
	afdeling 4, sectie B, nrs 14m9 + 17a8 + 17b8 + 17e8
Opdrachtgever	Sint-Goedele Brussel vzw vertegenwoordigd door Dhr. Piet Vandermot (alg.directeur)
Adres	Verheydenstraat 39 - 1070 ANDERLECHT
	02/520 05 72

arch. Lutz Leuwers + arch. Jan Maes + ir.arch. Bart Magerick + arch. Peter Wyndaele + arch. Nicolas Reimlanders + arch. Eva Van den Bergh + arch. Ann Vermissen

OSK-AR

OSK-AR architecten cvba - Oudesmidsestraat 27 - 1700 Dilbeek - info@osk-ar.be - www.osk-ar.be - tel 02 567 13 33

NR	DATUM	WIJZIGINGEN	tek
a	14/01/2017	Bouwaanvraag	KS
b			
c			
d			
e			
f			
g			
h			
i			
j			
k			
l			
m			

NR	DATUM	WIJZIGINGEN	tek
n			
o			
p			
q			
r			
s			
t			
u			
v			
w			
x			
y			
z			

fase	plan
BA	West gevel - snede BB , snede DD

datum	schaal	file	dossiernr	plannr
19/01/2017	1/100	SCHEUT_BA_20170119_ruleq	13-1304	8/10