

**BOUWAANVRAAG DE ZENNE:
BASISSCHOOL + 15 APPARTEMENTEN**

Zennestraat, 80-88 en 94, 1000 Brussel

SYNTHESEPLANNEN



PLAN 02 /42 LIGGINGSPLAN


eenheden m - m2

schaal 1:2.000

formaat A3

datum 21-09-2018

index A

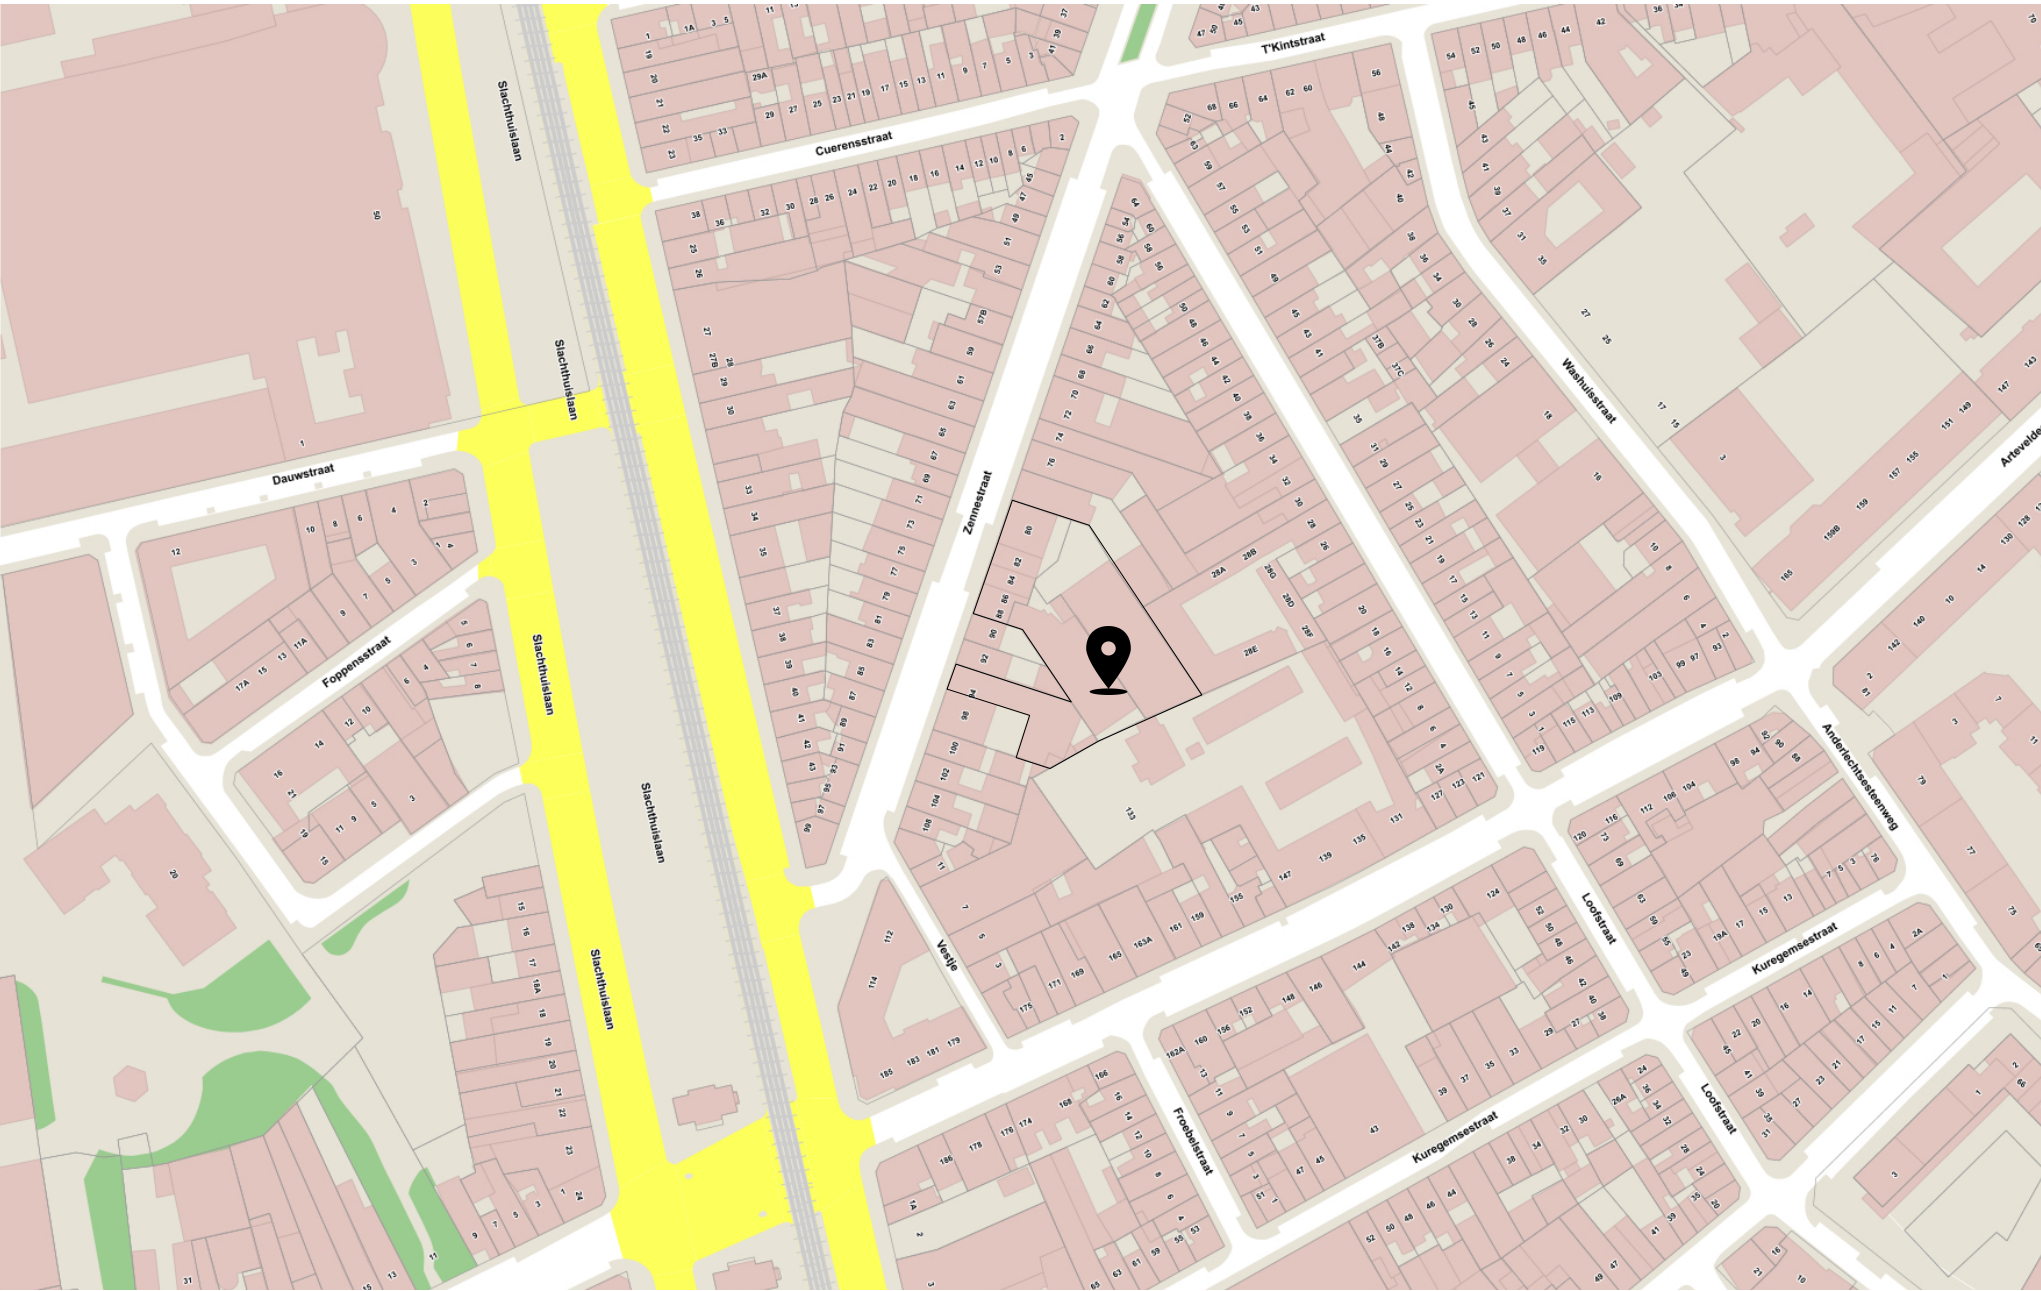

LIGGINGSPLAN (Urbis) SCHAAL 1:2.000