



étage - verdieping

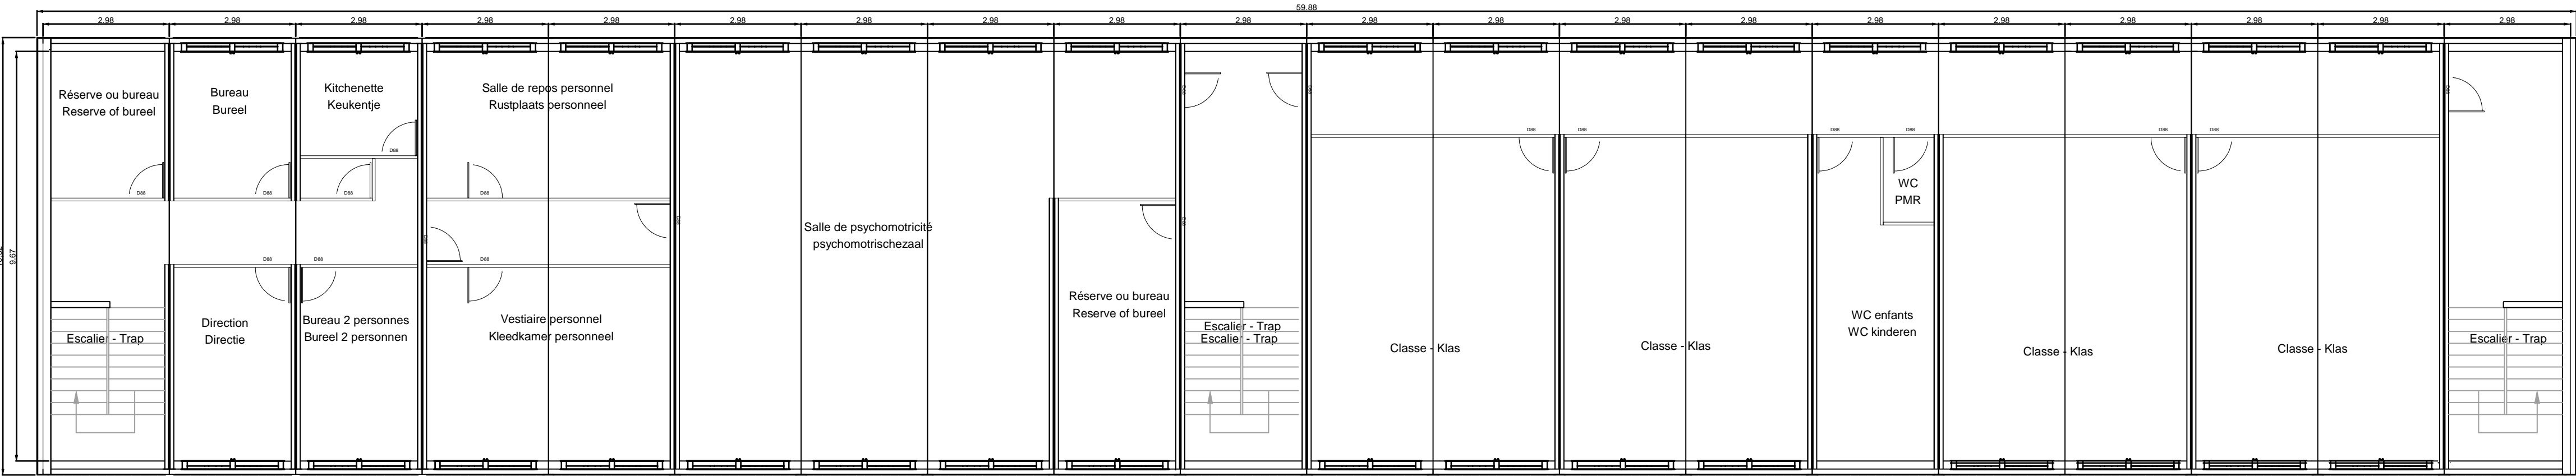

rez-de-chaussée - gelijkvloers

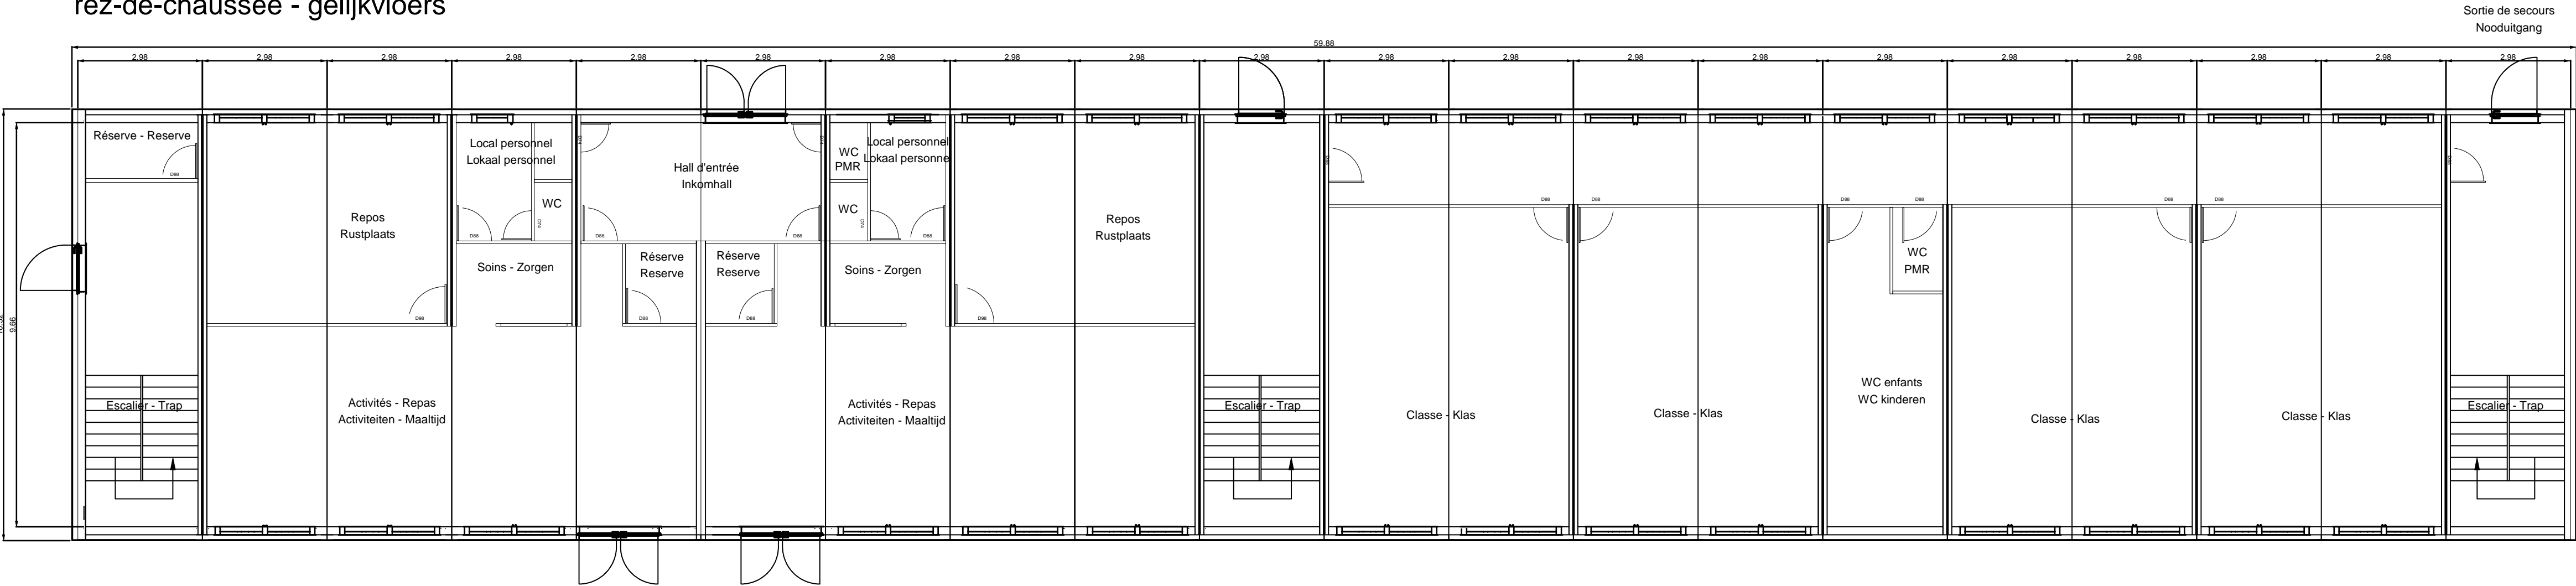

COMMUNE ETTERBEEK GEMEENTE



Paradis des Enfants

Bâtiment A - Gebouw A

Installation de bâtiments modulaires temporaires
Installatie van tijdelijke modulaire gebouwen



Par ordonnance,	Pour le Bourgmestre, Par délégation,
Christian DEBATY Secrétaire Communal	Rik JELLEMA Echevin des Travaux Publics

Dessiné par: L. Genard Getekend door:	Géomètre: Ing. L. Genard Landmeeter:
Echelle / Schaal : 1/100 Date / Datum : 25/10/2016	Plan: 8 Dossier: Bâtiments modulaires