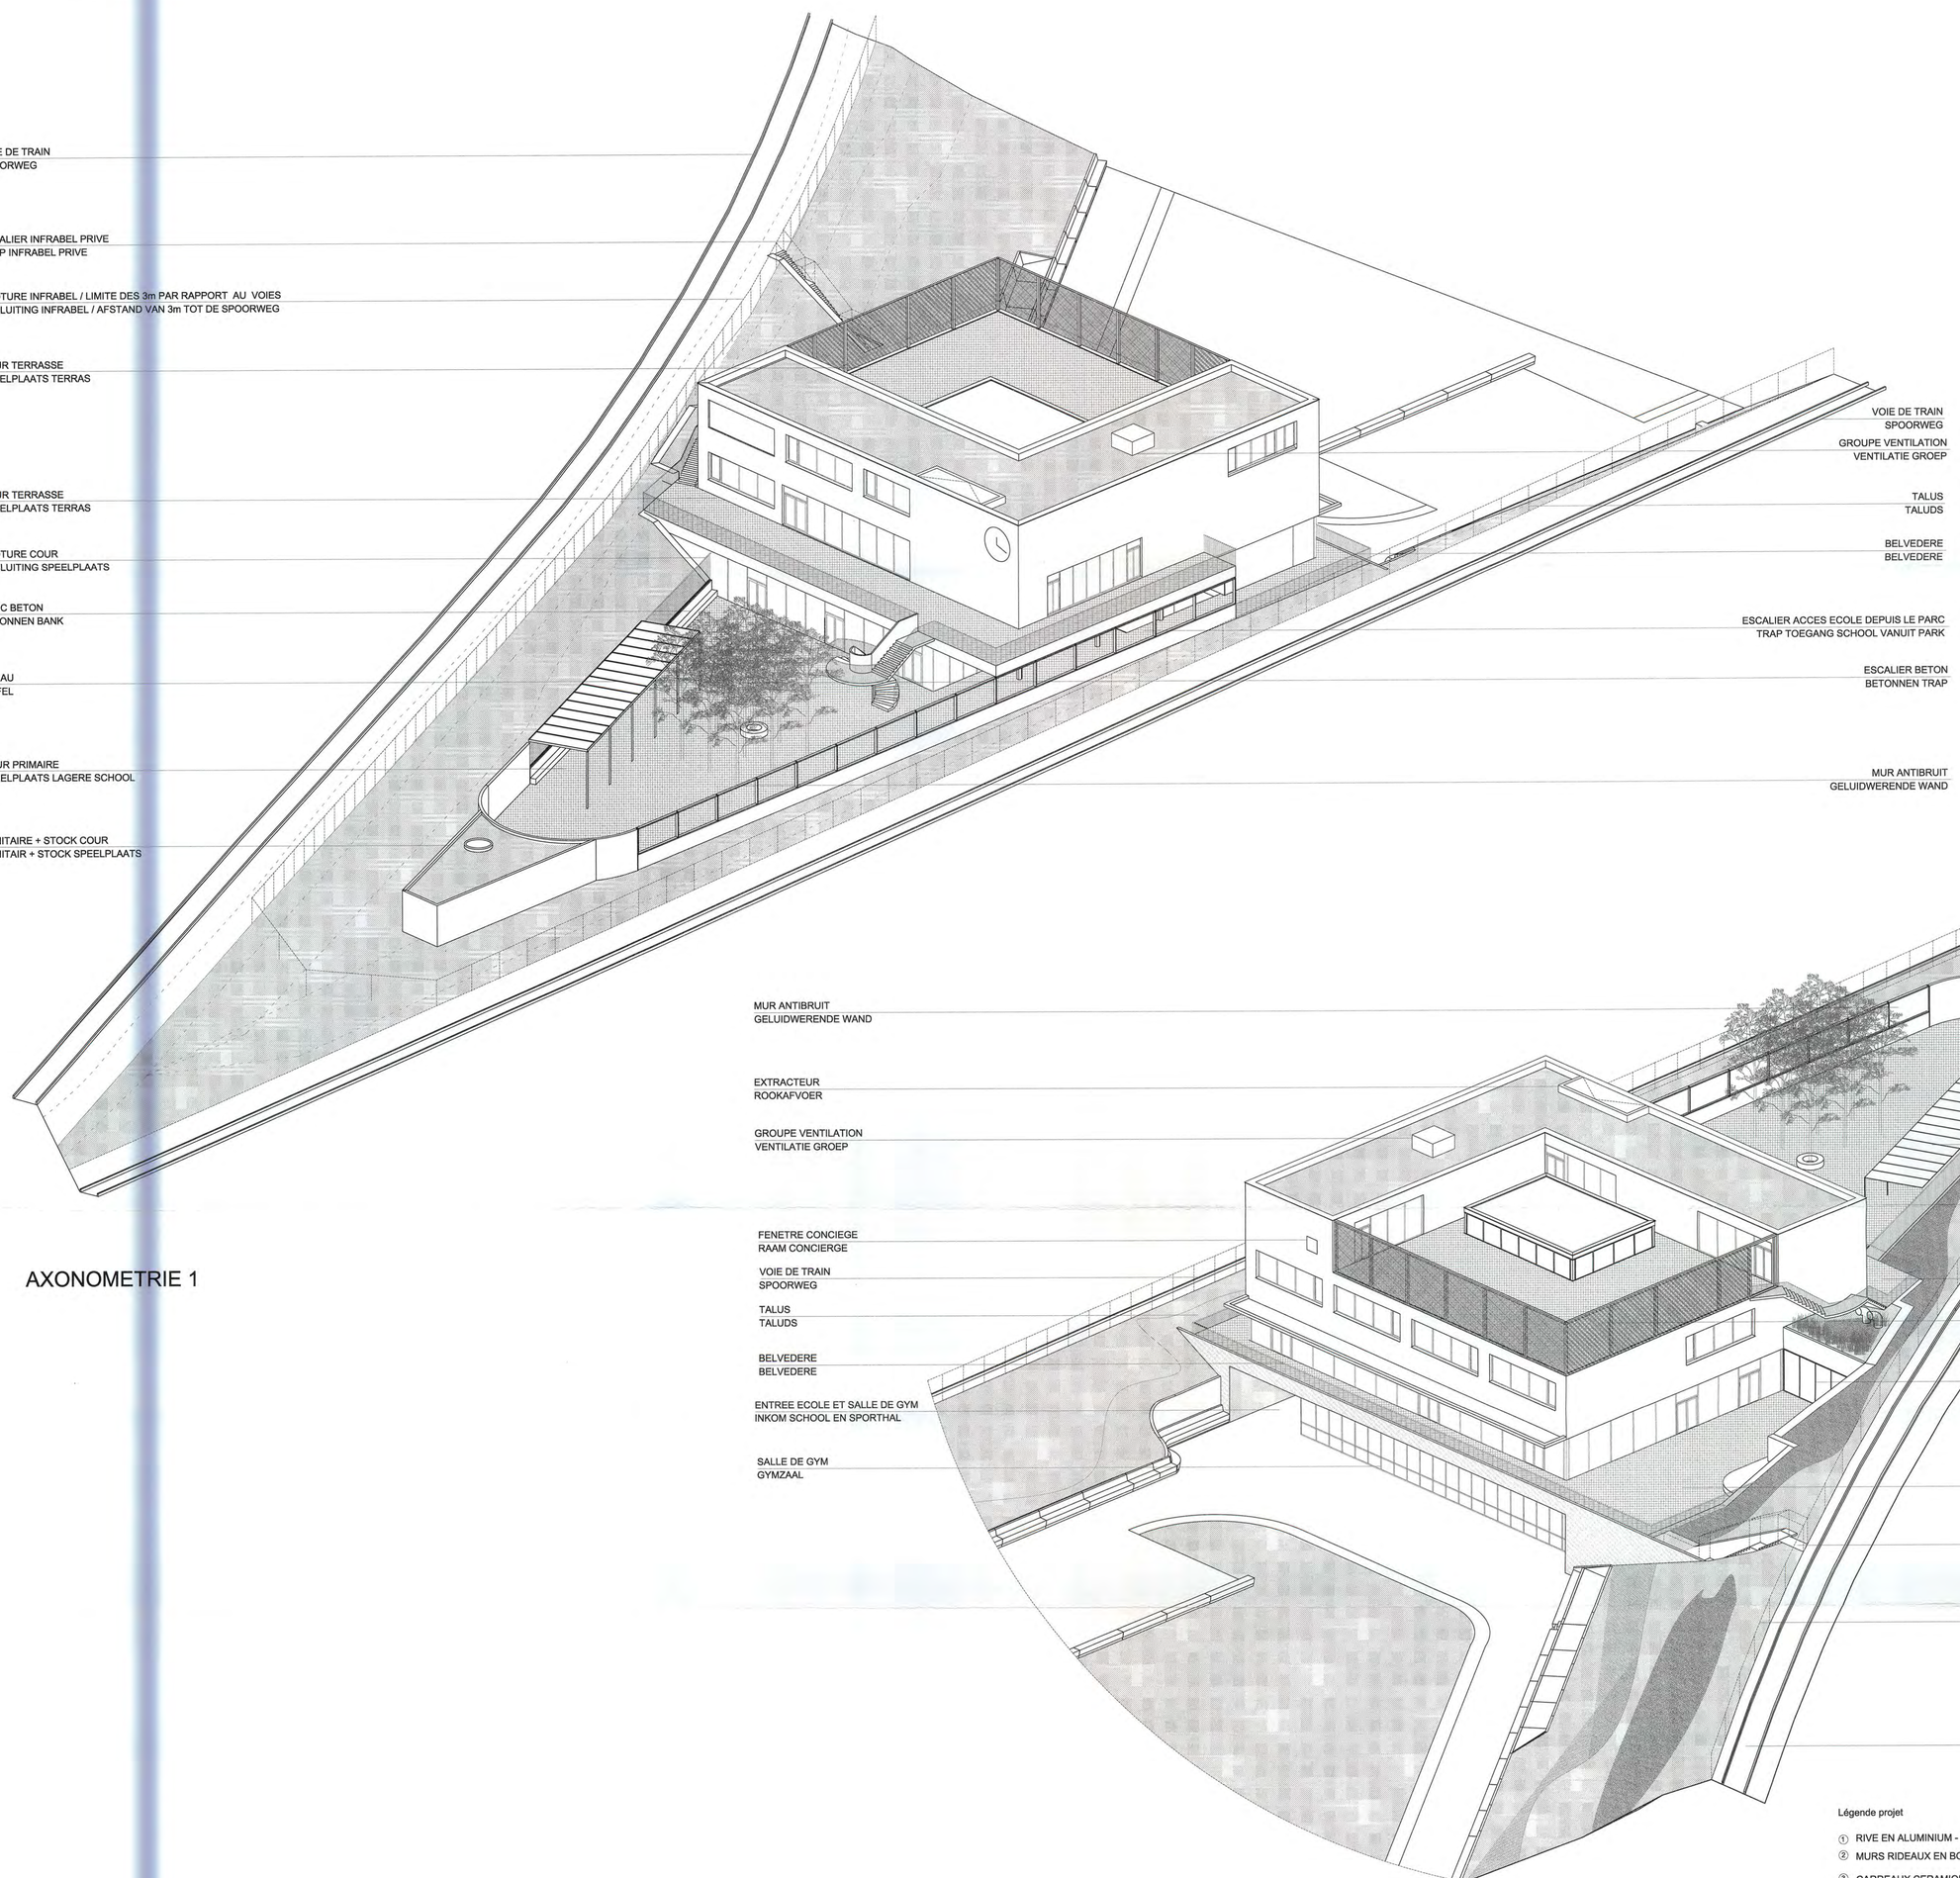

AXONOMETRIE 1

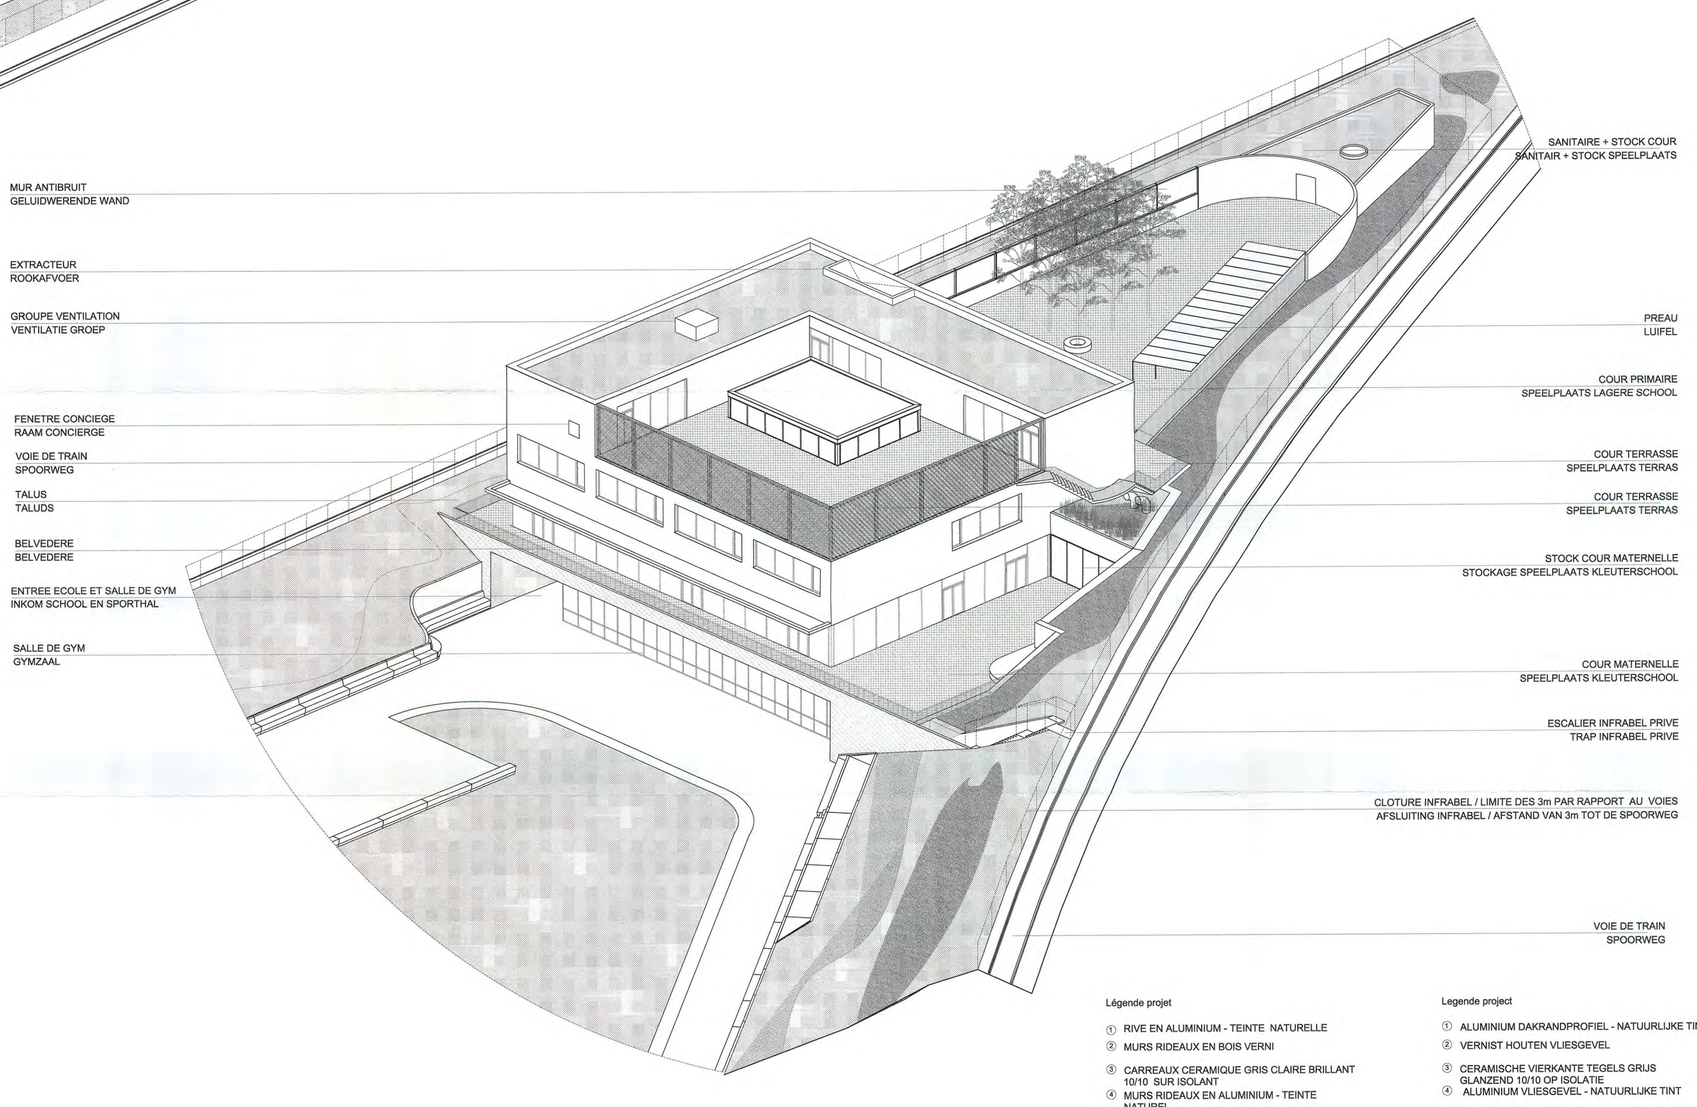

AXONOMETRIE 2

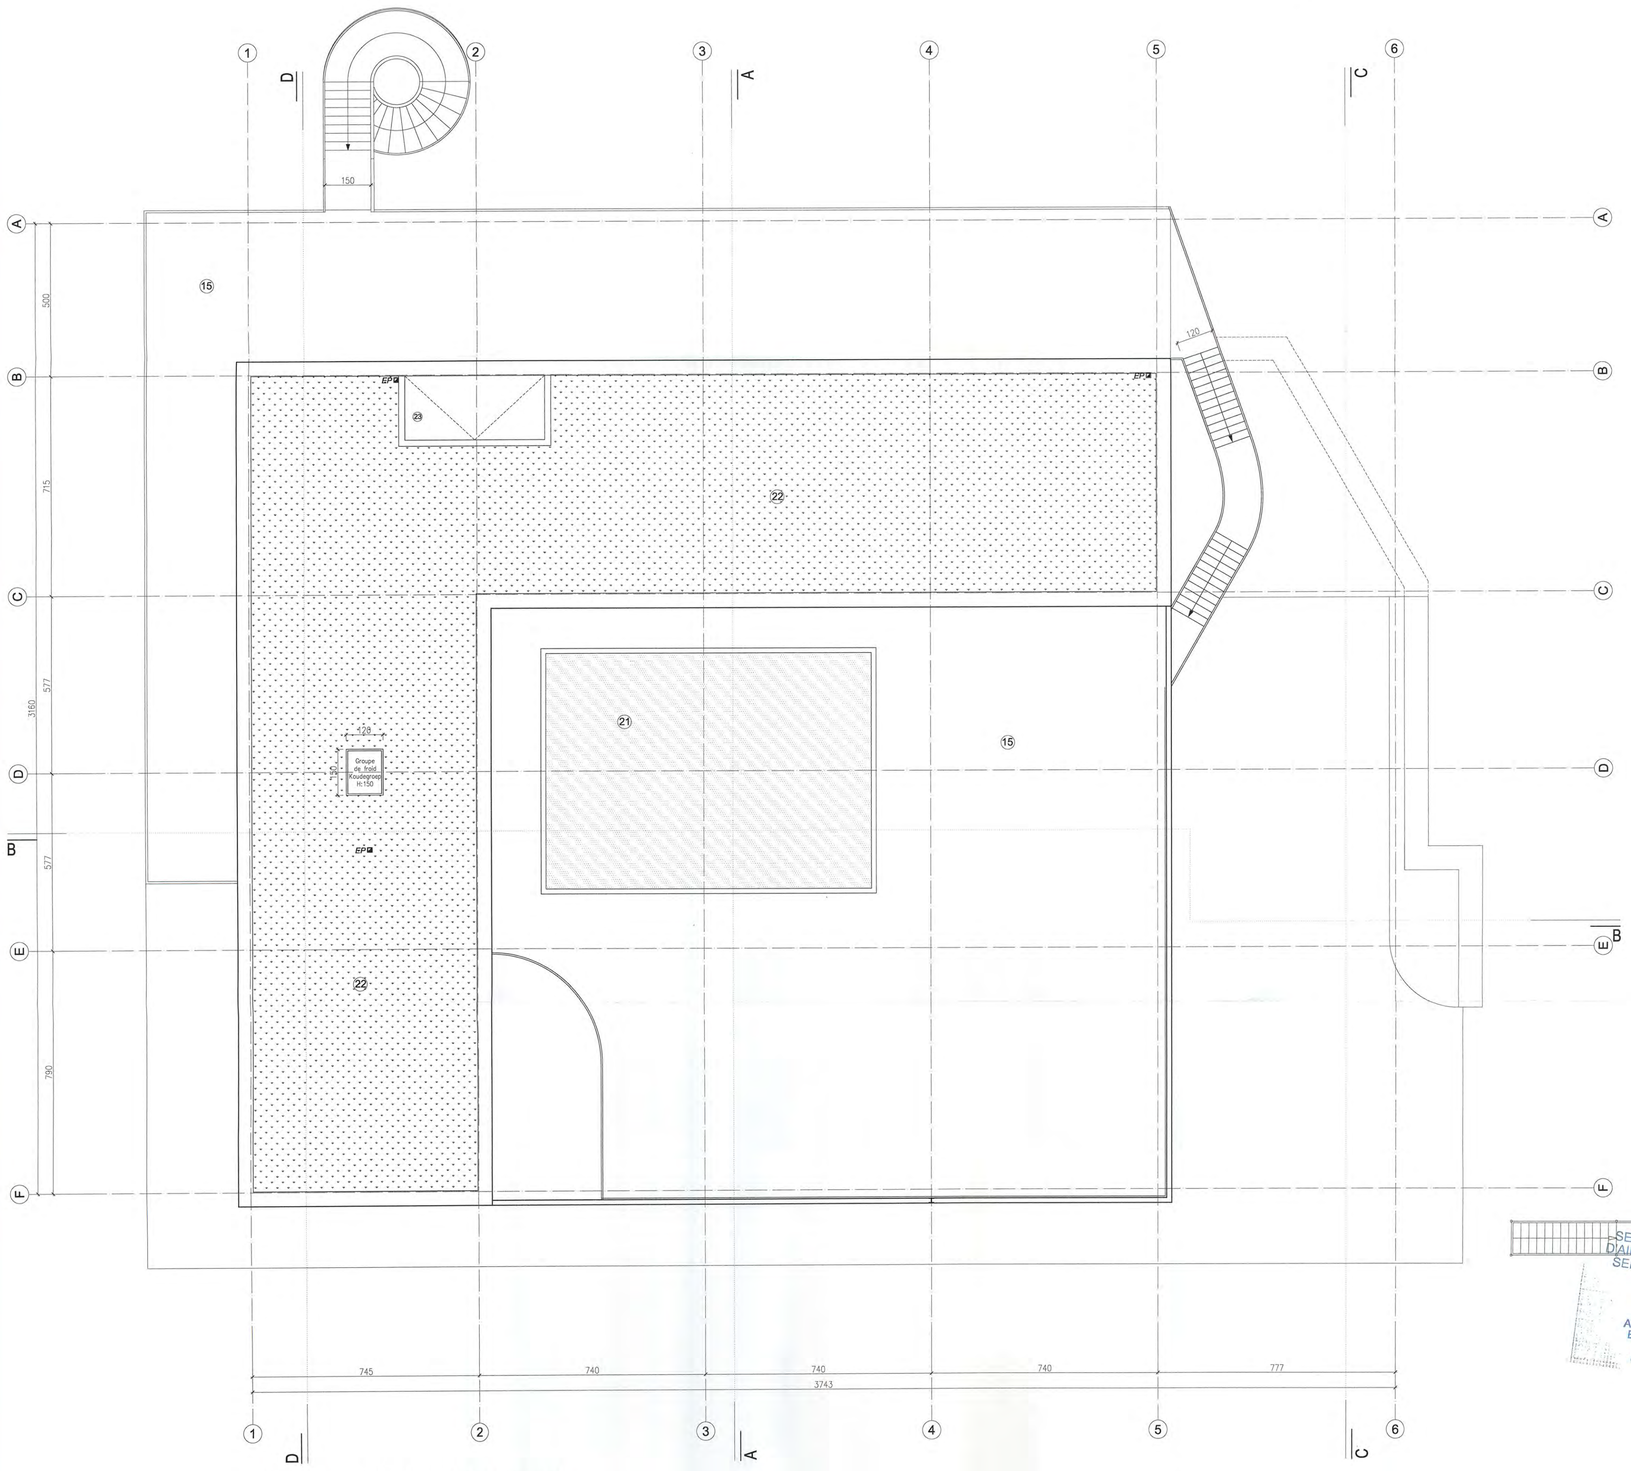

PLAN DE TOITURE / DAK PLAN

Légende projet

① RIVE EN ALUMINIUM - TEINTE NATURELLE
② MURS RIDEAUX EN BOIS VERNI
③ CARREAUX CERAMIQUE GRIS CLAIRE BRILLANT 10/10 SUR ISOLANT
④ MURS RIDEAUX EN ALUMINIUM - TEINTE NATUREL
⑤ MENUISERIES EN ALUMINIUM - TEINTE NATUREL/ SEUIL DE FENETRE EN ALUMINIUM
⑥ REVETEMENT DE FACADES EN PANNEAUX ALUMINIUM TEINTE NATUREL
⑦ MUR EN BETON COULE EN PLACE
⑧ VITRAGE CLAIR
⑨ FILET EN ACIER INOXIDABLE - MAILLE FINE
⑩ GAINE DE PRISE D'AIR EN ACIER GALVANISE
⑪ STRUCTURE FILLET ACIER - LAQUE BLANC
⑫ TOLE INOX MIROIR PERFOREE
⑬ ESCALIER EN BETON COULE EN PLACE
⑭ GARDE CORPS ACIER LAQUE -TEINTE VERT BLEU
⑮ DALLE DE BETON - TEINTE CIMENT NATUREL
⑯ GRILLE ACIER GALVANISE - MAILLE FINE
⑰ MOBILIER BETON COULE EN PLACE
⑱ VITRAGE ARME
⑲ VITRAGE MUR ANTI BRUIT
⑳ HORLOGE EN ACIER LAQUEE - TEINTE VERT BLEU
㉑ ETANCHEITE BITUMINEUSE - TEINTE GRIS CLAIR
㉒ TOITURE VEGETALE
㉓ COUPOLE DE DESENFUMAGE

Legende project

① ALUMINIUM DAKRANDPROFIEL - NATUURLIJKE TINT
② VERNIST HOUTEN VLIESGEVEL
③ CERAMISCHE VIERKANTE TEGELS GRIJS GLANZEND 10/10 OP ISOLATIE
④ ALUMINIUM VLIESGEVEL - NATUURLIJKE TINT
⑤ ALUMINIUM VLIESGEVEL - NATUURLIJKE TINT ALUMINIUM SCHRIJNWER - NATUURLIJKE TINT / RAAMDORPELS UIT ALUMINIUM
⑥ ALUMINIUM GEVEL BEKLEDING MET ALUMINIUM BEPLATING - NATUURLIJKE TINT
⑦ TERPLAATSE GESTORTE BETONNEN MUUR
⑧ HELDER GLAS
⑨ INOX HEK - INOX FIJNE GAAS
⑩ VENTILATIE OPENING IN GEGALVANISERT STAAL
⑪ HEKWERK IN STAAL - WIT GELAKT
⑫ GEPERFOREERDE INOX STAALPLAAT SPIEGELEND
⑬ TRAP IN TERPLAATS GESTORT BETON
⑭ LEUNING IN GELAKT STAAL - TINT GROEN-BLAUW
⑮ BETONPLAAT - NATUURLIJKE CEMENT TINT
⑯ GEGALVANISIERT STALEN HEKWERK - FIJNE MAILLE
⑰ MEUBILIAIR IN TERPLAATSE GESTORT BETON
⑱ GEWAPENDE BEGLAZING
⑲ BEGLAZING GELUIDSWERENDE MUUR
⑳ KLOK IN GELAKT STAAL - GROEN TINT BLAUW
㉑ WATERDICHTING IN BITUMEN - HELDER GRIJZE TINT
㉒ GROEN DAK
㉓ ROOKKOEPEL

Légende / Legende

SERVICES (SDB, WC, CUISINE, BUANDERIE) / SERVICES (BADKAMER, WC, KEUKEN, WASSERIJ)
DALLE DE BETON - TEINTE CIMENT / DALLE DE BETON - TEINTE CIMENT
TOITURE VERTE EXTENSIVE / EXTENSIEVE GROENDAKEN
MACONNERIE BLOC BETON / BETONBLOK METSELWERK
COUPE DANS LE TALUS / SNEDE DOOR HET TALUT
PIEUX / PAALFUNDERING
BETON / BETON
ISOLATION THERMIQUE / THERMISCHE ISOLATIE
ISOLATION ACOUSTIQUE / AKOESTISCHE ISOLATIE
COMPTEUR GAZ / GASMETER
COMPTEUR ELECTRIQUE / ELECTRICITEITSMETER
COMPTEUR D'EAU / WATERMETER
N

REGION DE BRUXELLES CAPITALE
COMMUNE DE FOREST

BRUSSELS HOOFDSTEDELIJK GEWEST
GEMEENTE VORST

PROJET / *PROJECT*

PERMIS POUR LA CONSTRUCTION D'UNE ECOLE MARTERNELLE ET PRIMAIRE NEERLANDOPHONE
"DE PUZZEL"

BOUWVERGUNNING VOOR DE BOUW VAN EEN NEDERLANDSTALIGE KLEUTER- EN LAGERE SCHOOL
"DE PUZZEL"

AVENUE DU PONT DE LUTTRE 140 LUTTREBRUGLAAN
1190 BRUXELLES / BRUSSEL

MAITRE DE L'OUVRAGE / OPDRACHTGEVER

COMMUNE DE FOREST / GEMEENTE VORST
COLLEGE DES BOURGMESTRE ET ECHEVINS
DE LA COMMUNE DE FOREST
COLLEGE VAN BURGEMEESTER EN SCHEPENEN
VAN DE GEMEENTE VORST

Rue du curé 2 / Pastoorstraat 2
BRUXELLES 1190 BRUSSEL

PAR LE COLLEGE / *VANWEGE HET COLLEGE*
Le secrétaire / *De secretaris*
B. MOENS

POUR LE BOURGMESTRE / *VOOR DE BURGMEESTER*
L'Echevin Délégué / De Afgevaardigde Schepen
J.BUYSE

ARCHITECTES / ARCHITECTEN

V+ - MSA
Jörn Aram Bihain, Thierry Decuypere
Rue le Lorrain Straat, 82
1080 Molenbeek - Saint-Jean
T: 00 32 2 428 38 79
F: 00 32 2 513 21 41
E: data@vplus.org

SERVICE D'INCENDIE ET D'AIDE MEDICAL URGENTE
SERVICE PREVENTION
08 DEC. 2016
AV. DE L'HELIPORT 15
B-1000 BRUXELLES
TEL: 02/208.84.30
FAX: 02/208.84.40

ECHELLE / SCHAAL : 1/100

DATE / DATUM : 14/06/2016	REF DOSSIER :	REF BAT/BOUW:
REF MARCHE / OPDRACHT :	REF V+ : 178.V+.ECOLE DE PUZZLE	

AXONOMETRIE 1, AXONOMETRIE 2 ET PLAN DE TOITURE
AXONOMETRIE 1, AXONOMETRIE 2, EN DAKENPLAN

6