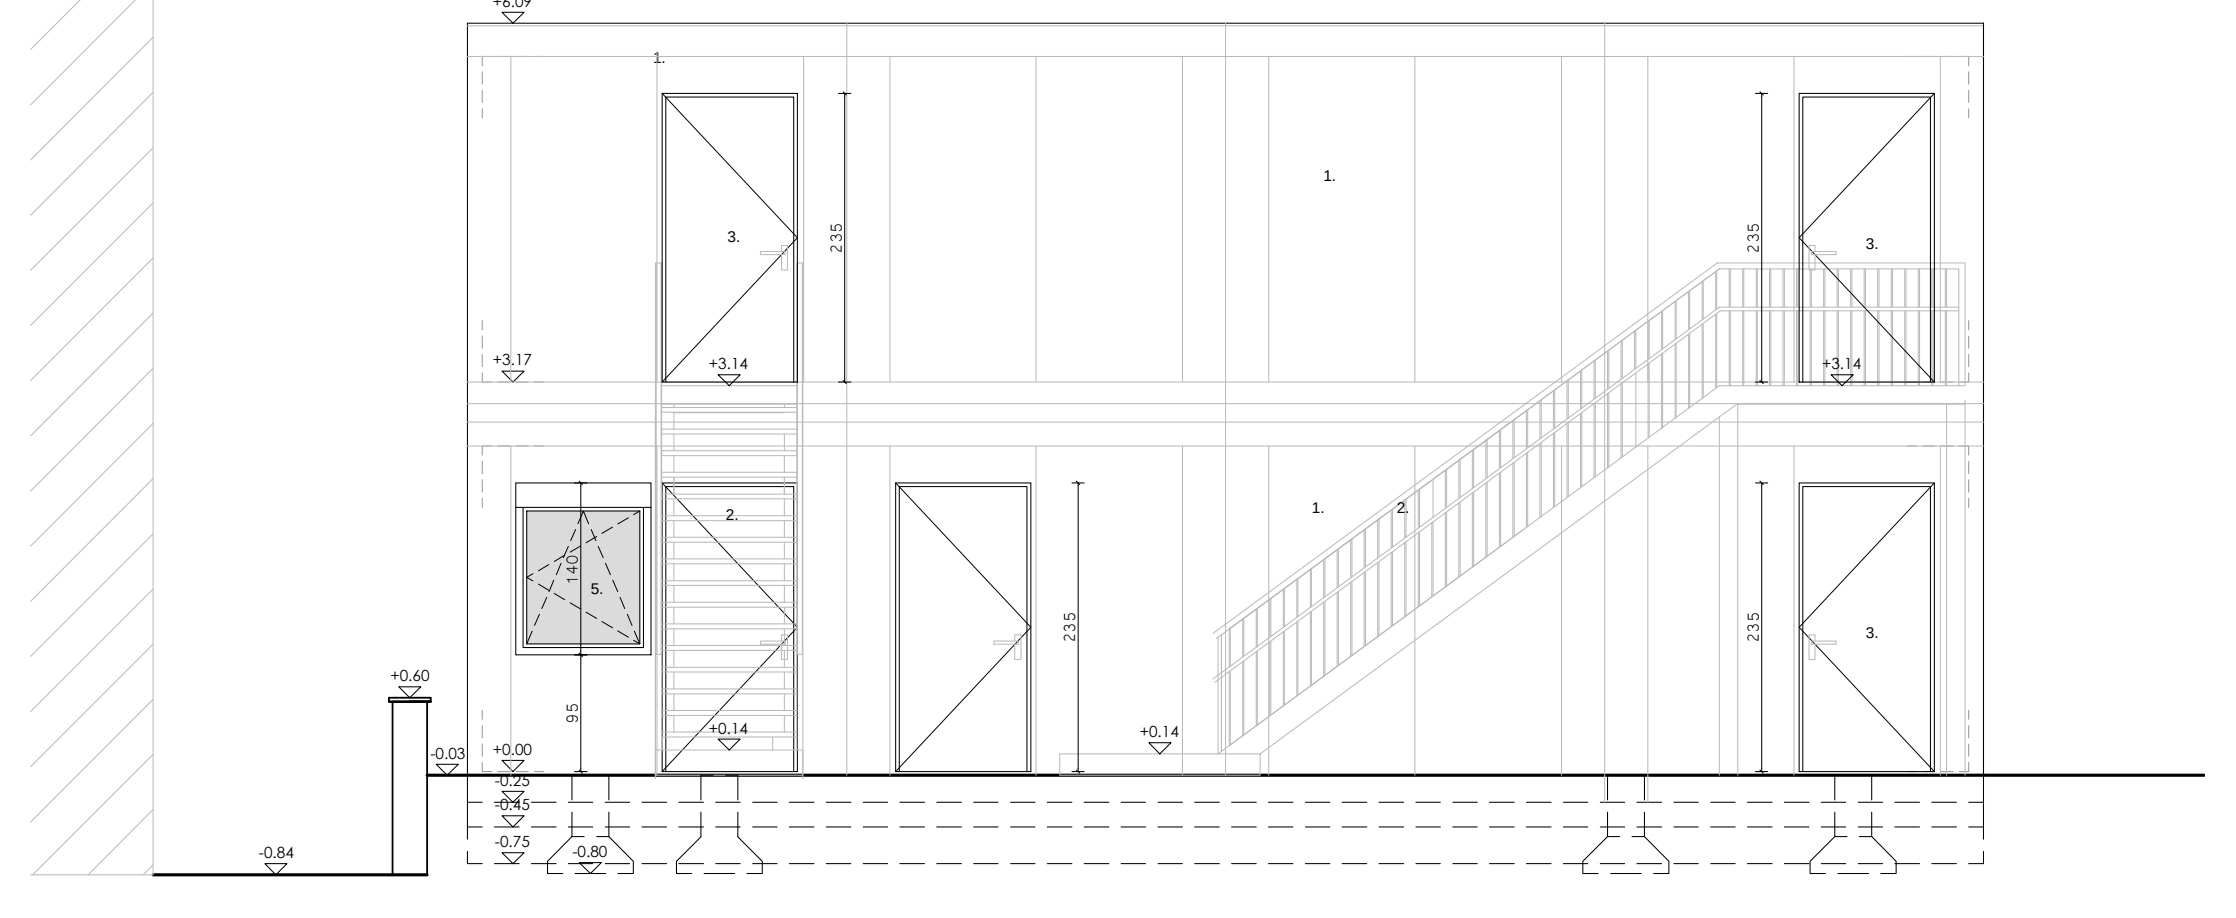

Westgevel

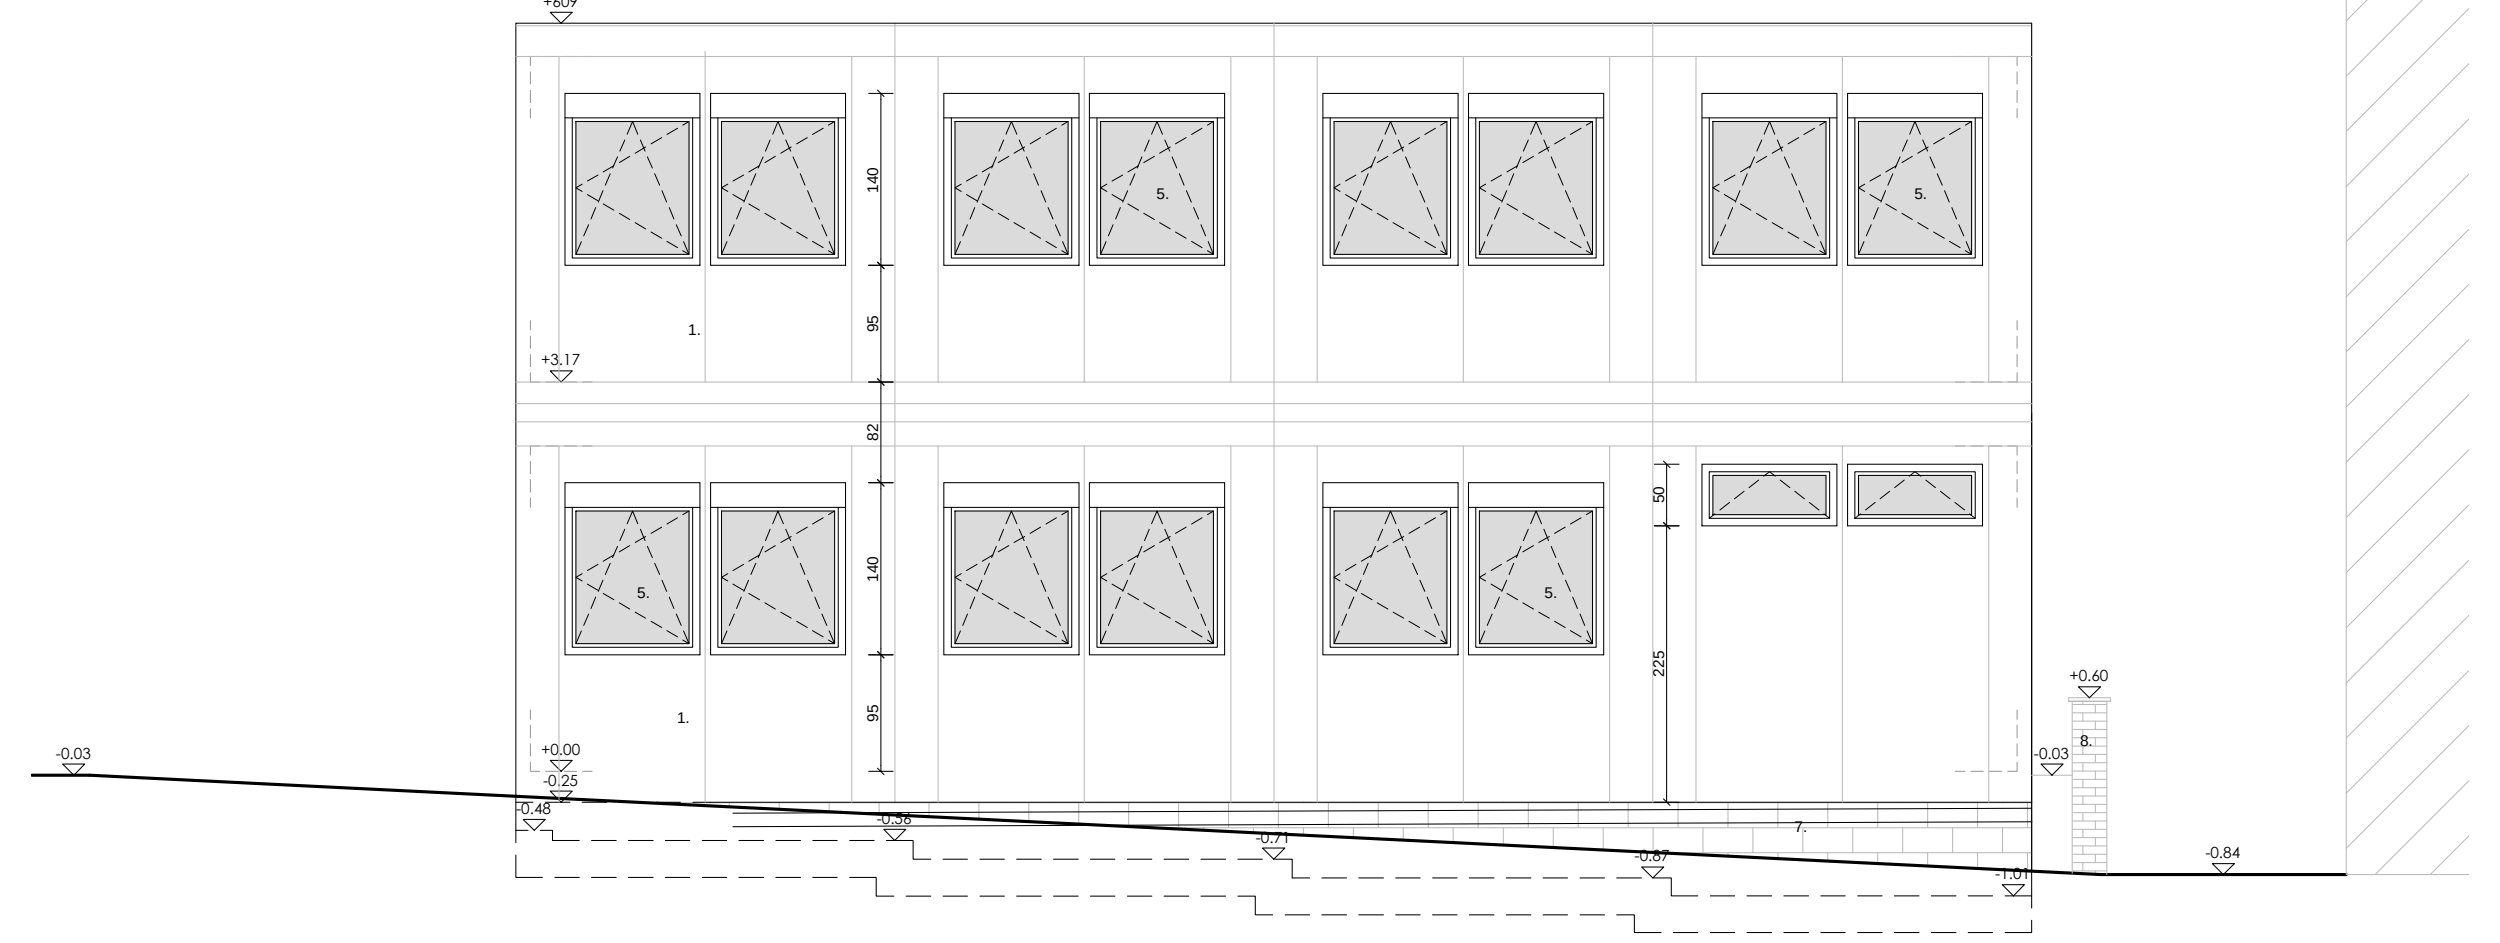

Oostgevel

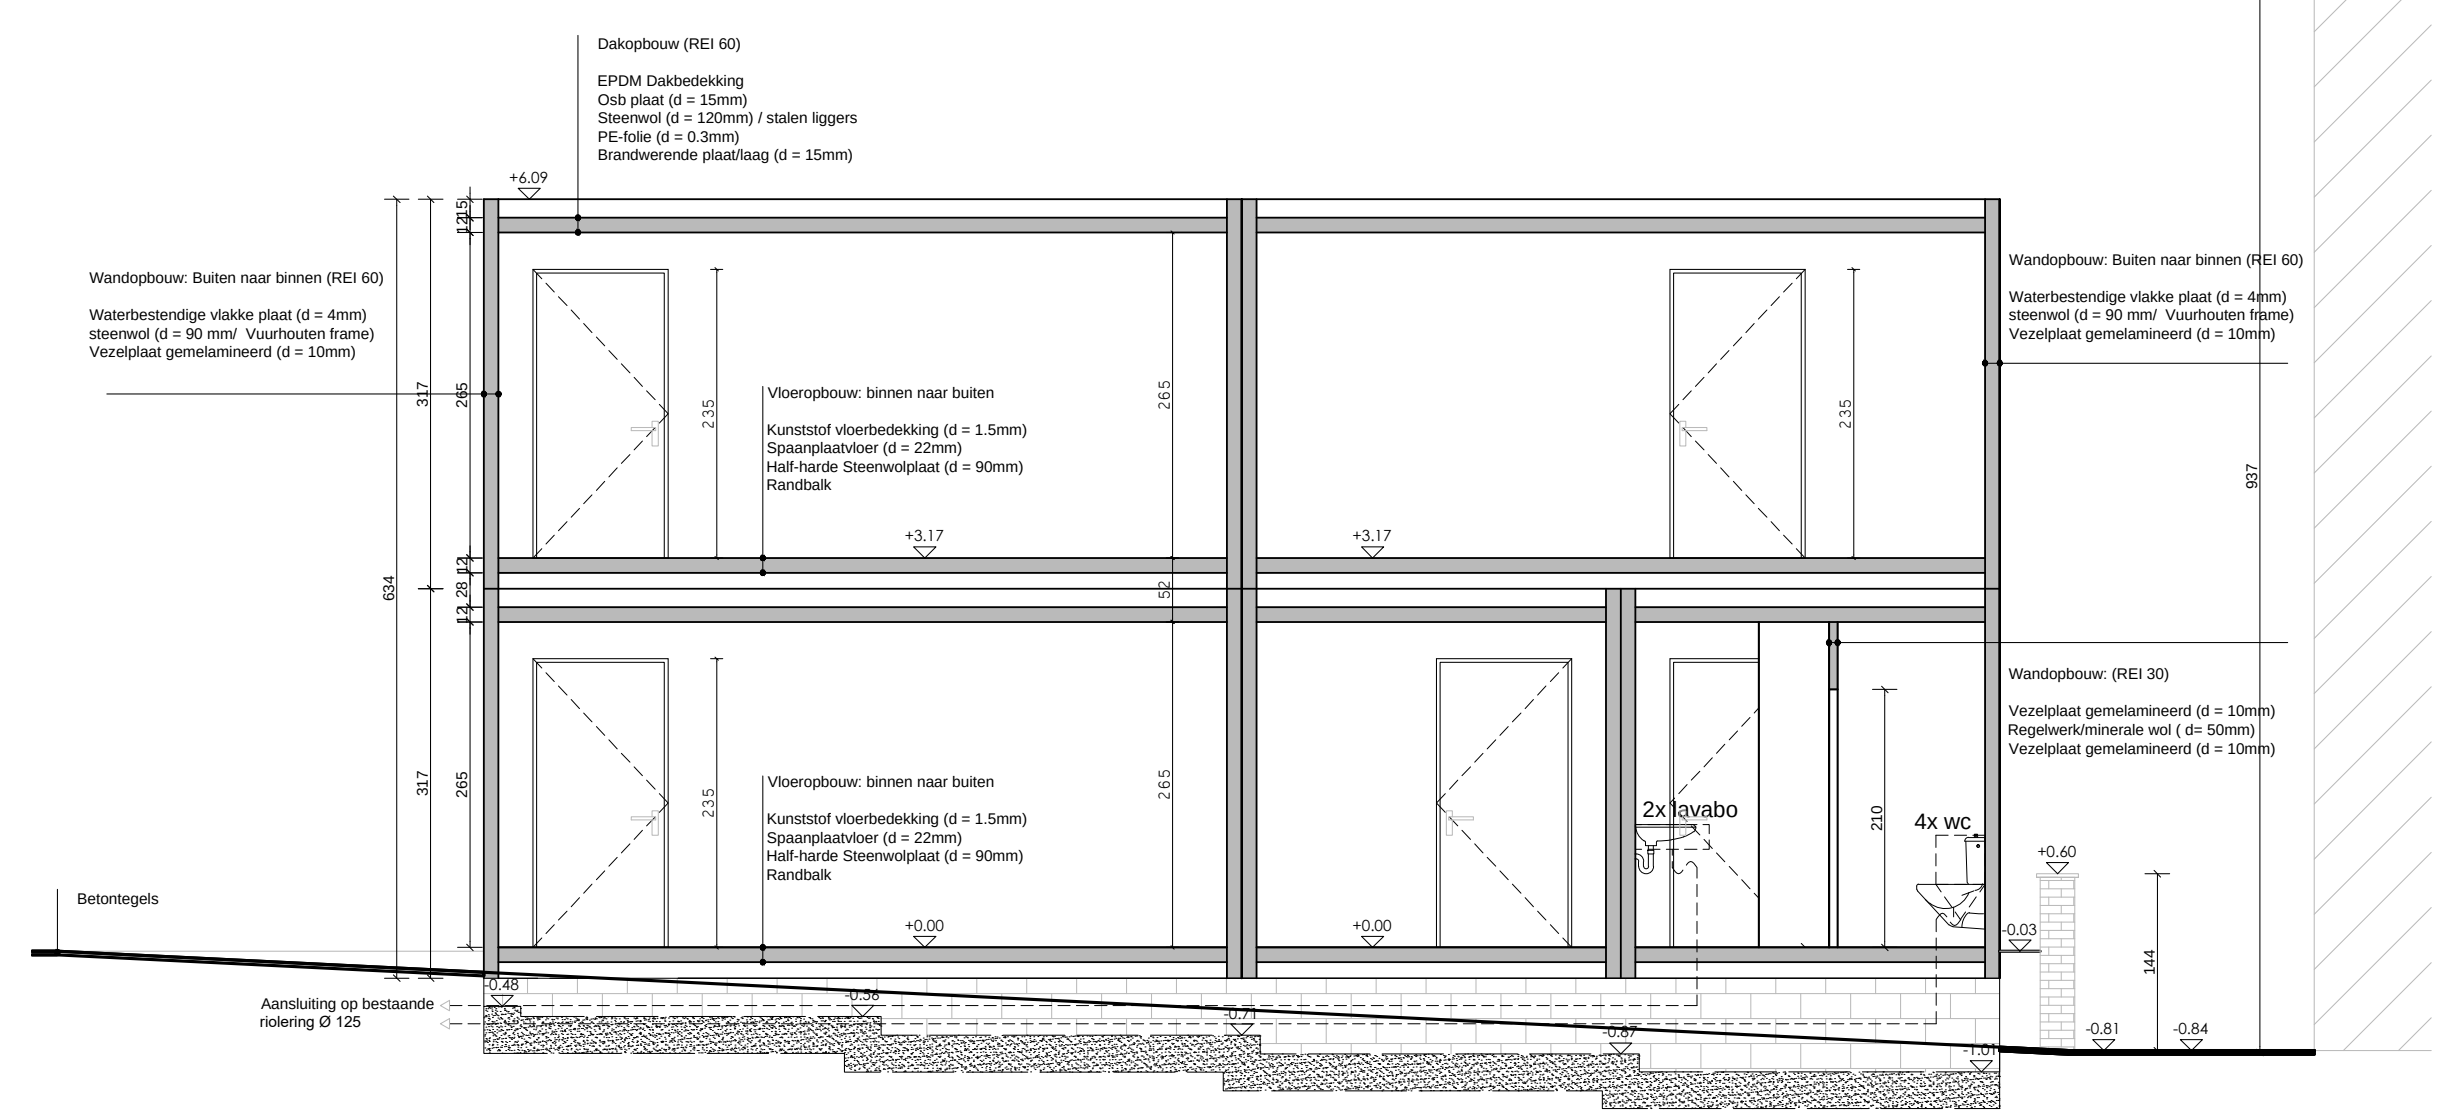

snede AA

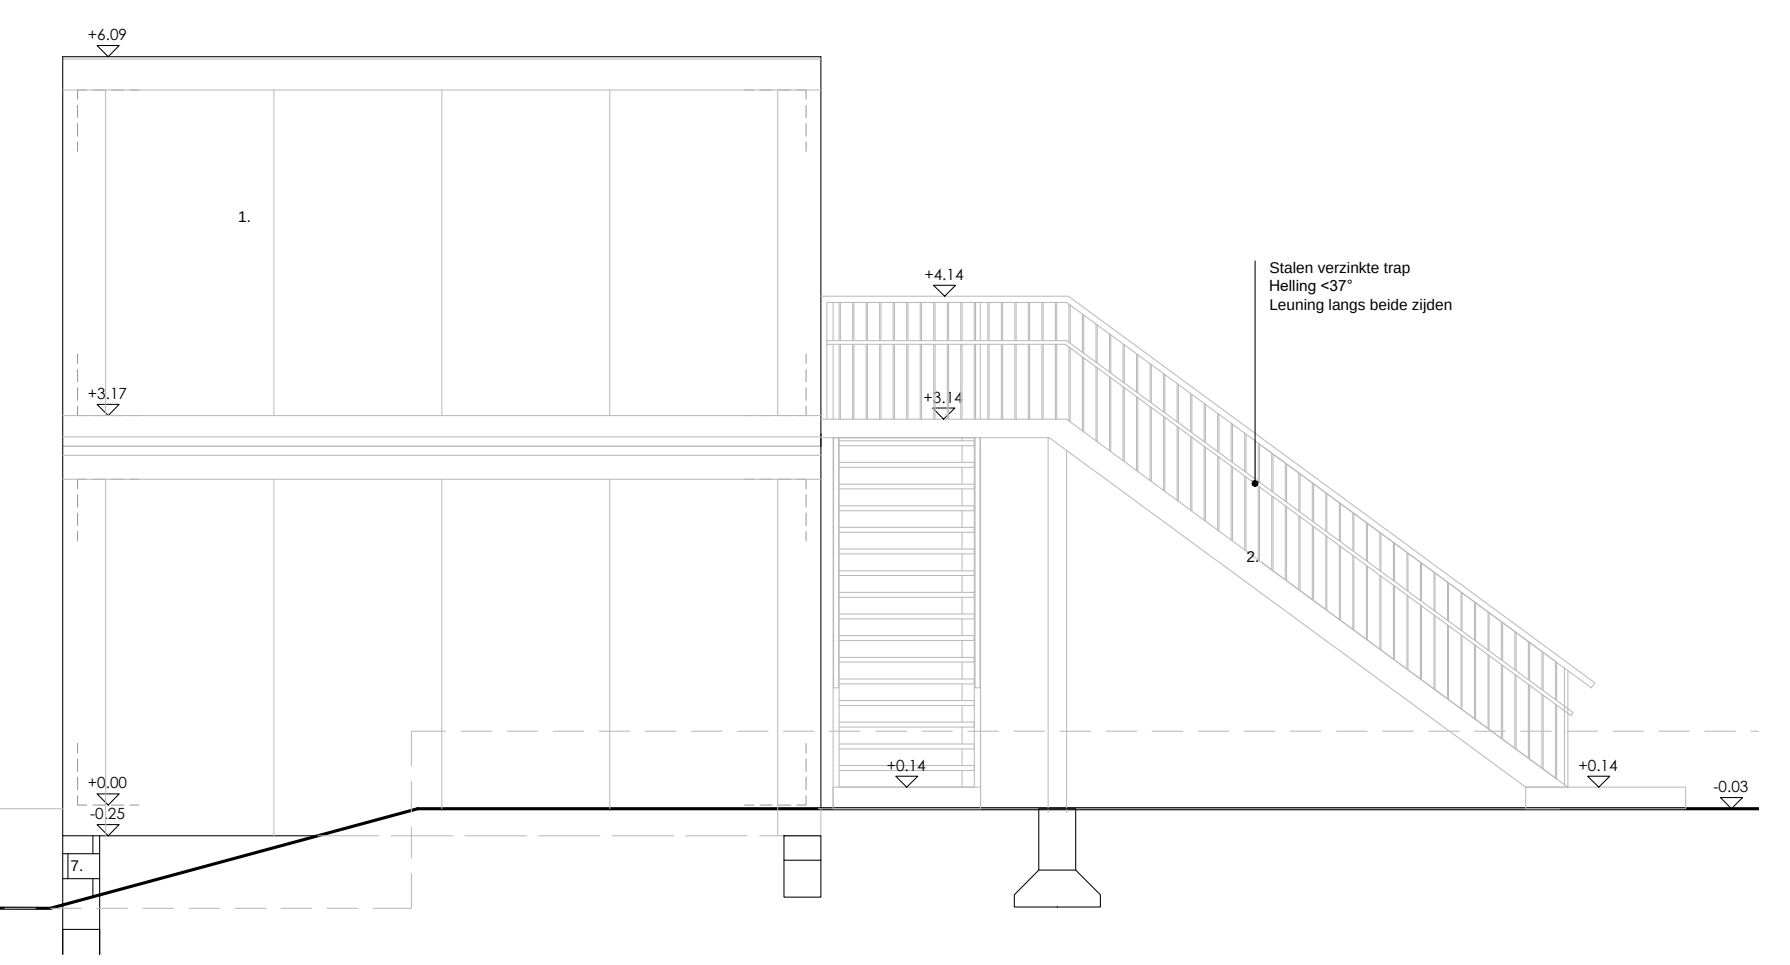

Noordgevel

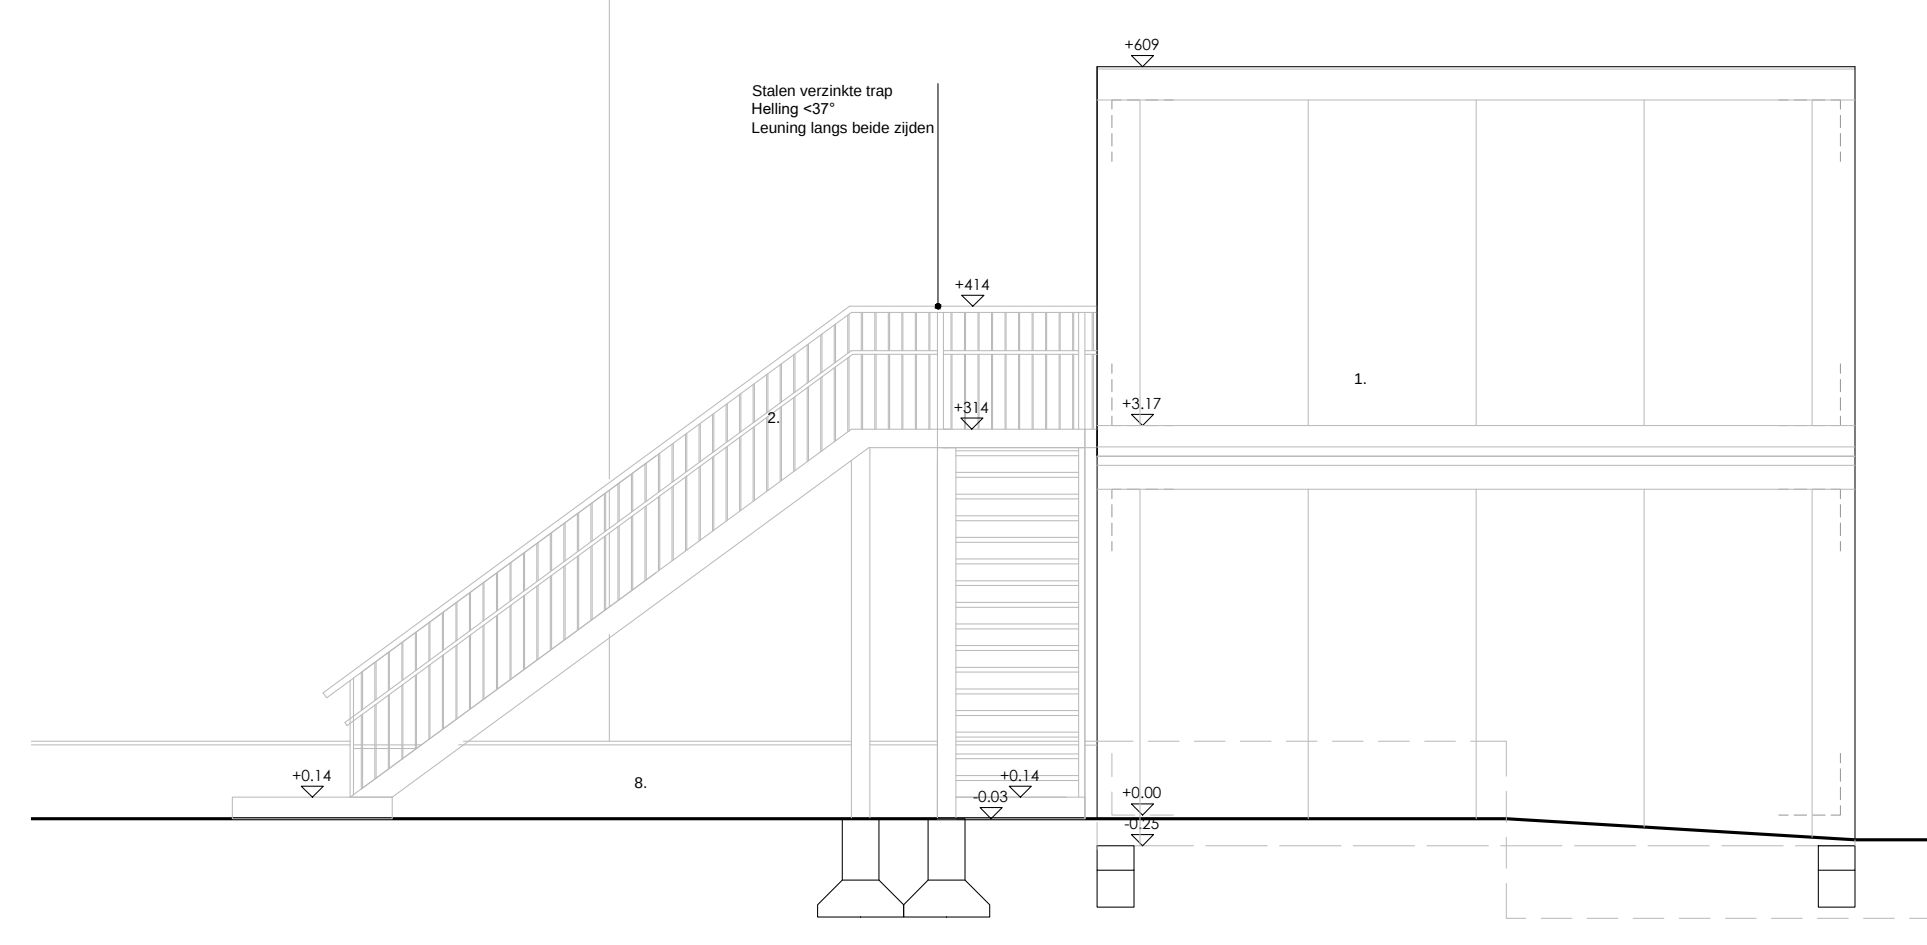

Zuidgevel

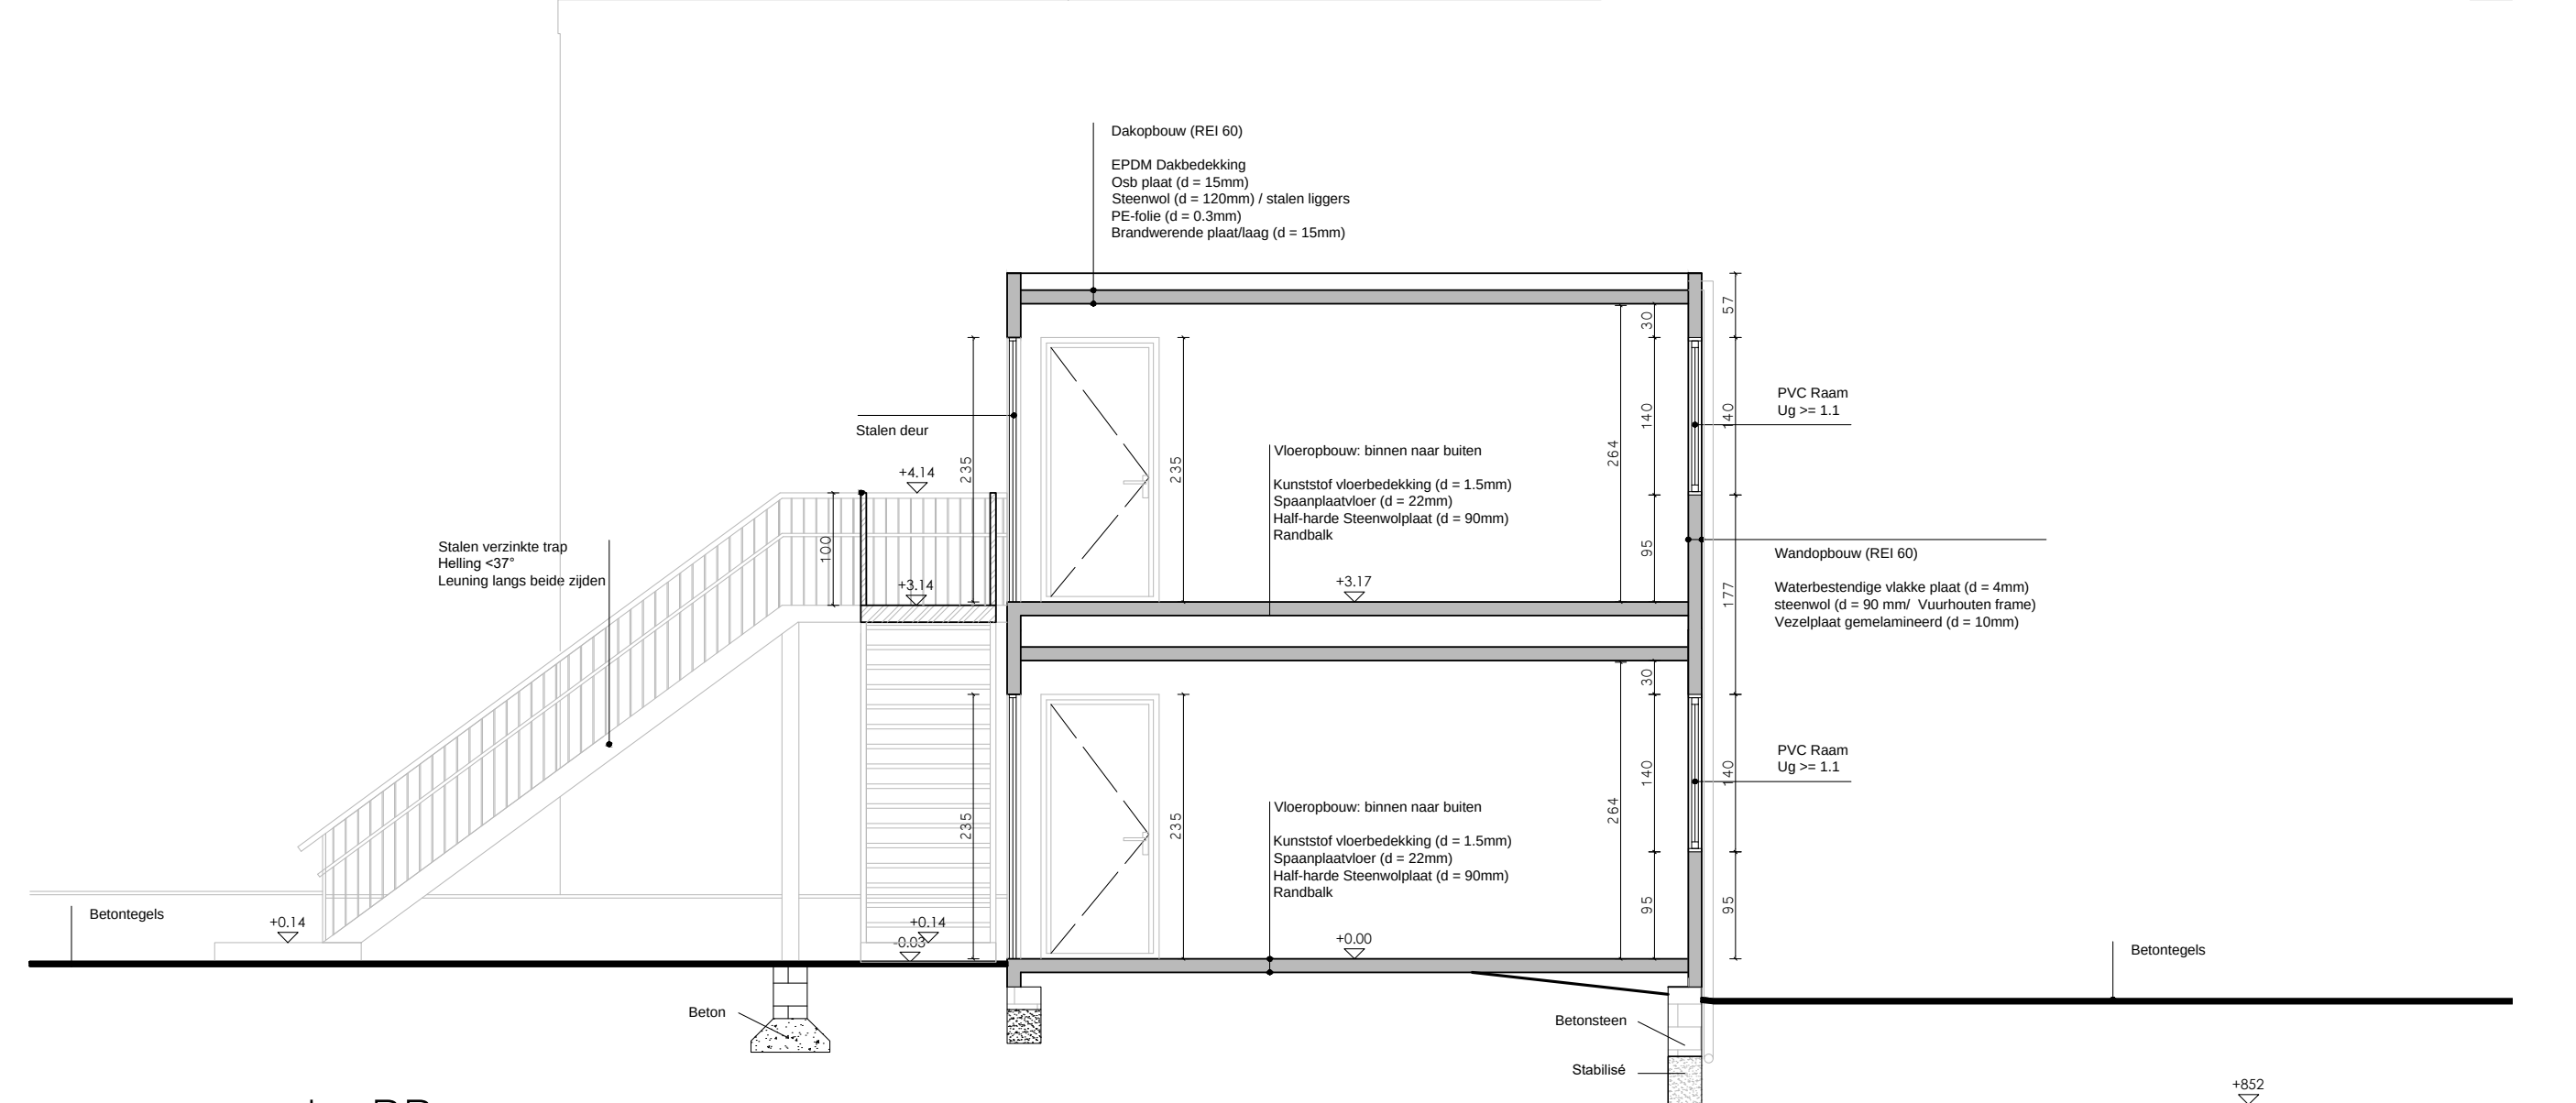

snede BB

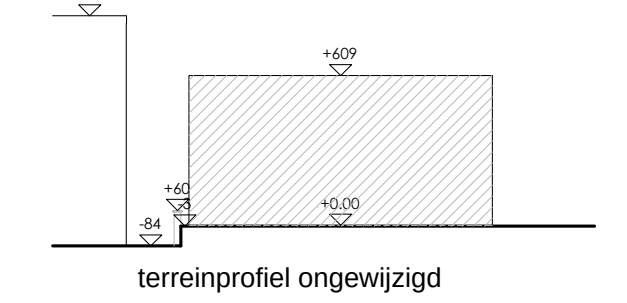

terreinprofiel ongewijzigd

terreinprofiel 1/250

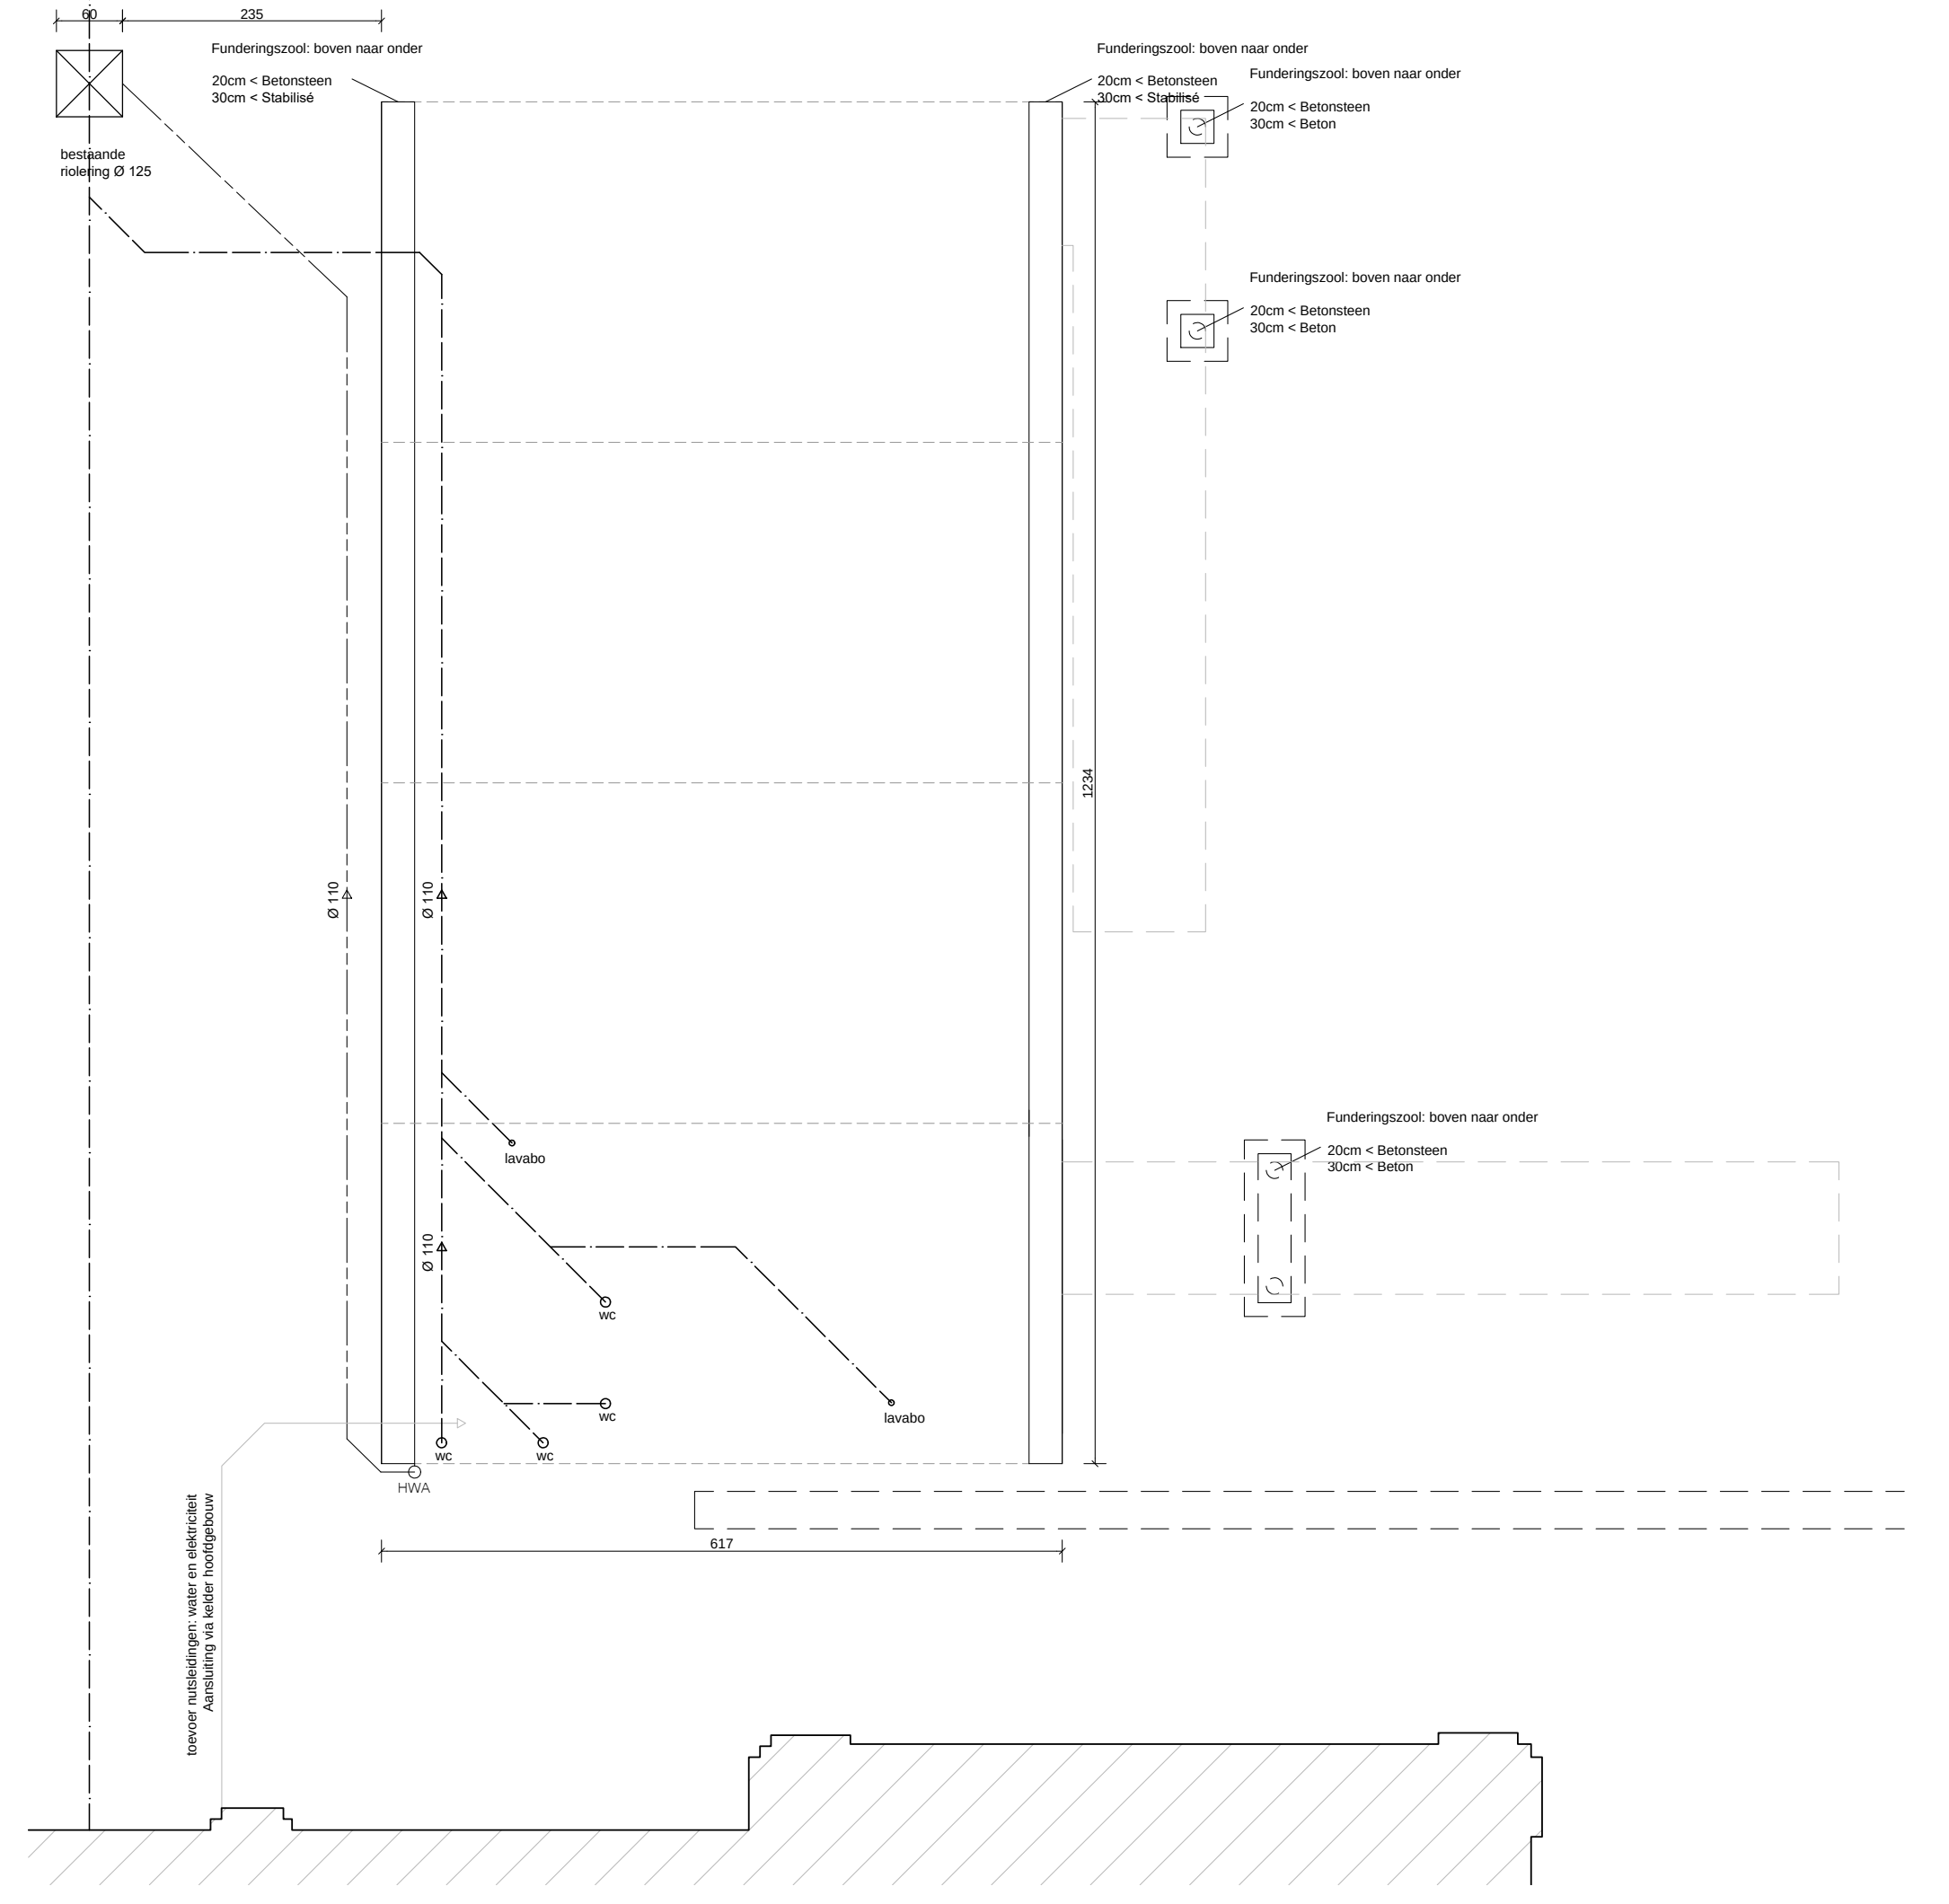

riolering- en funderingsplan

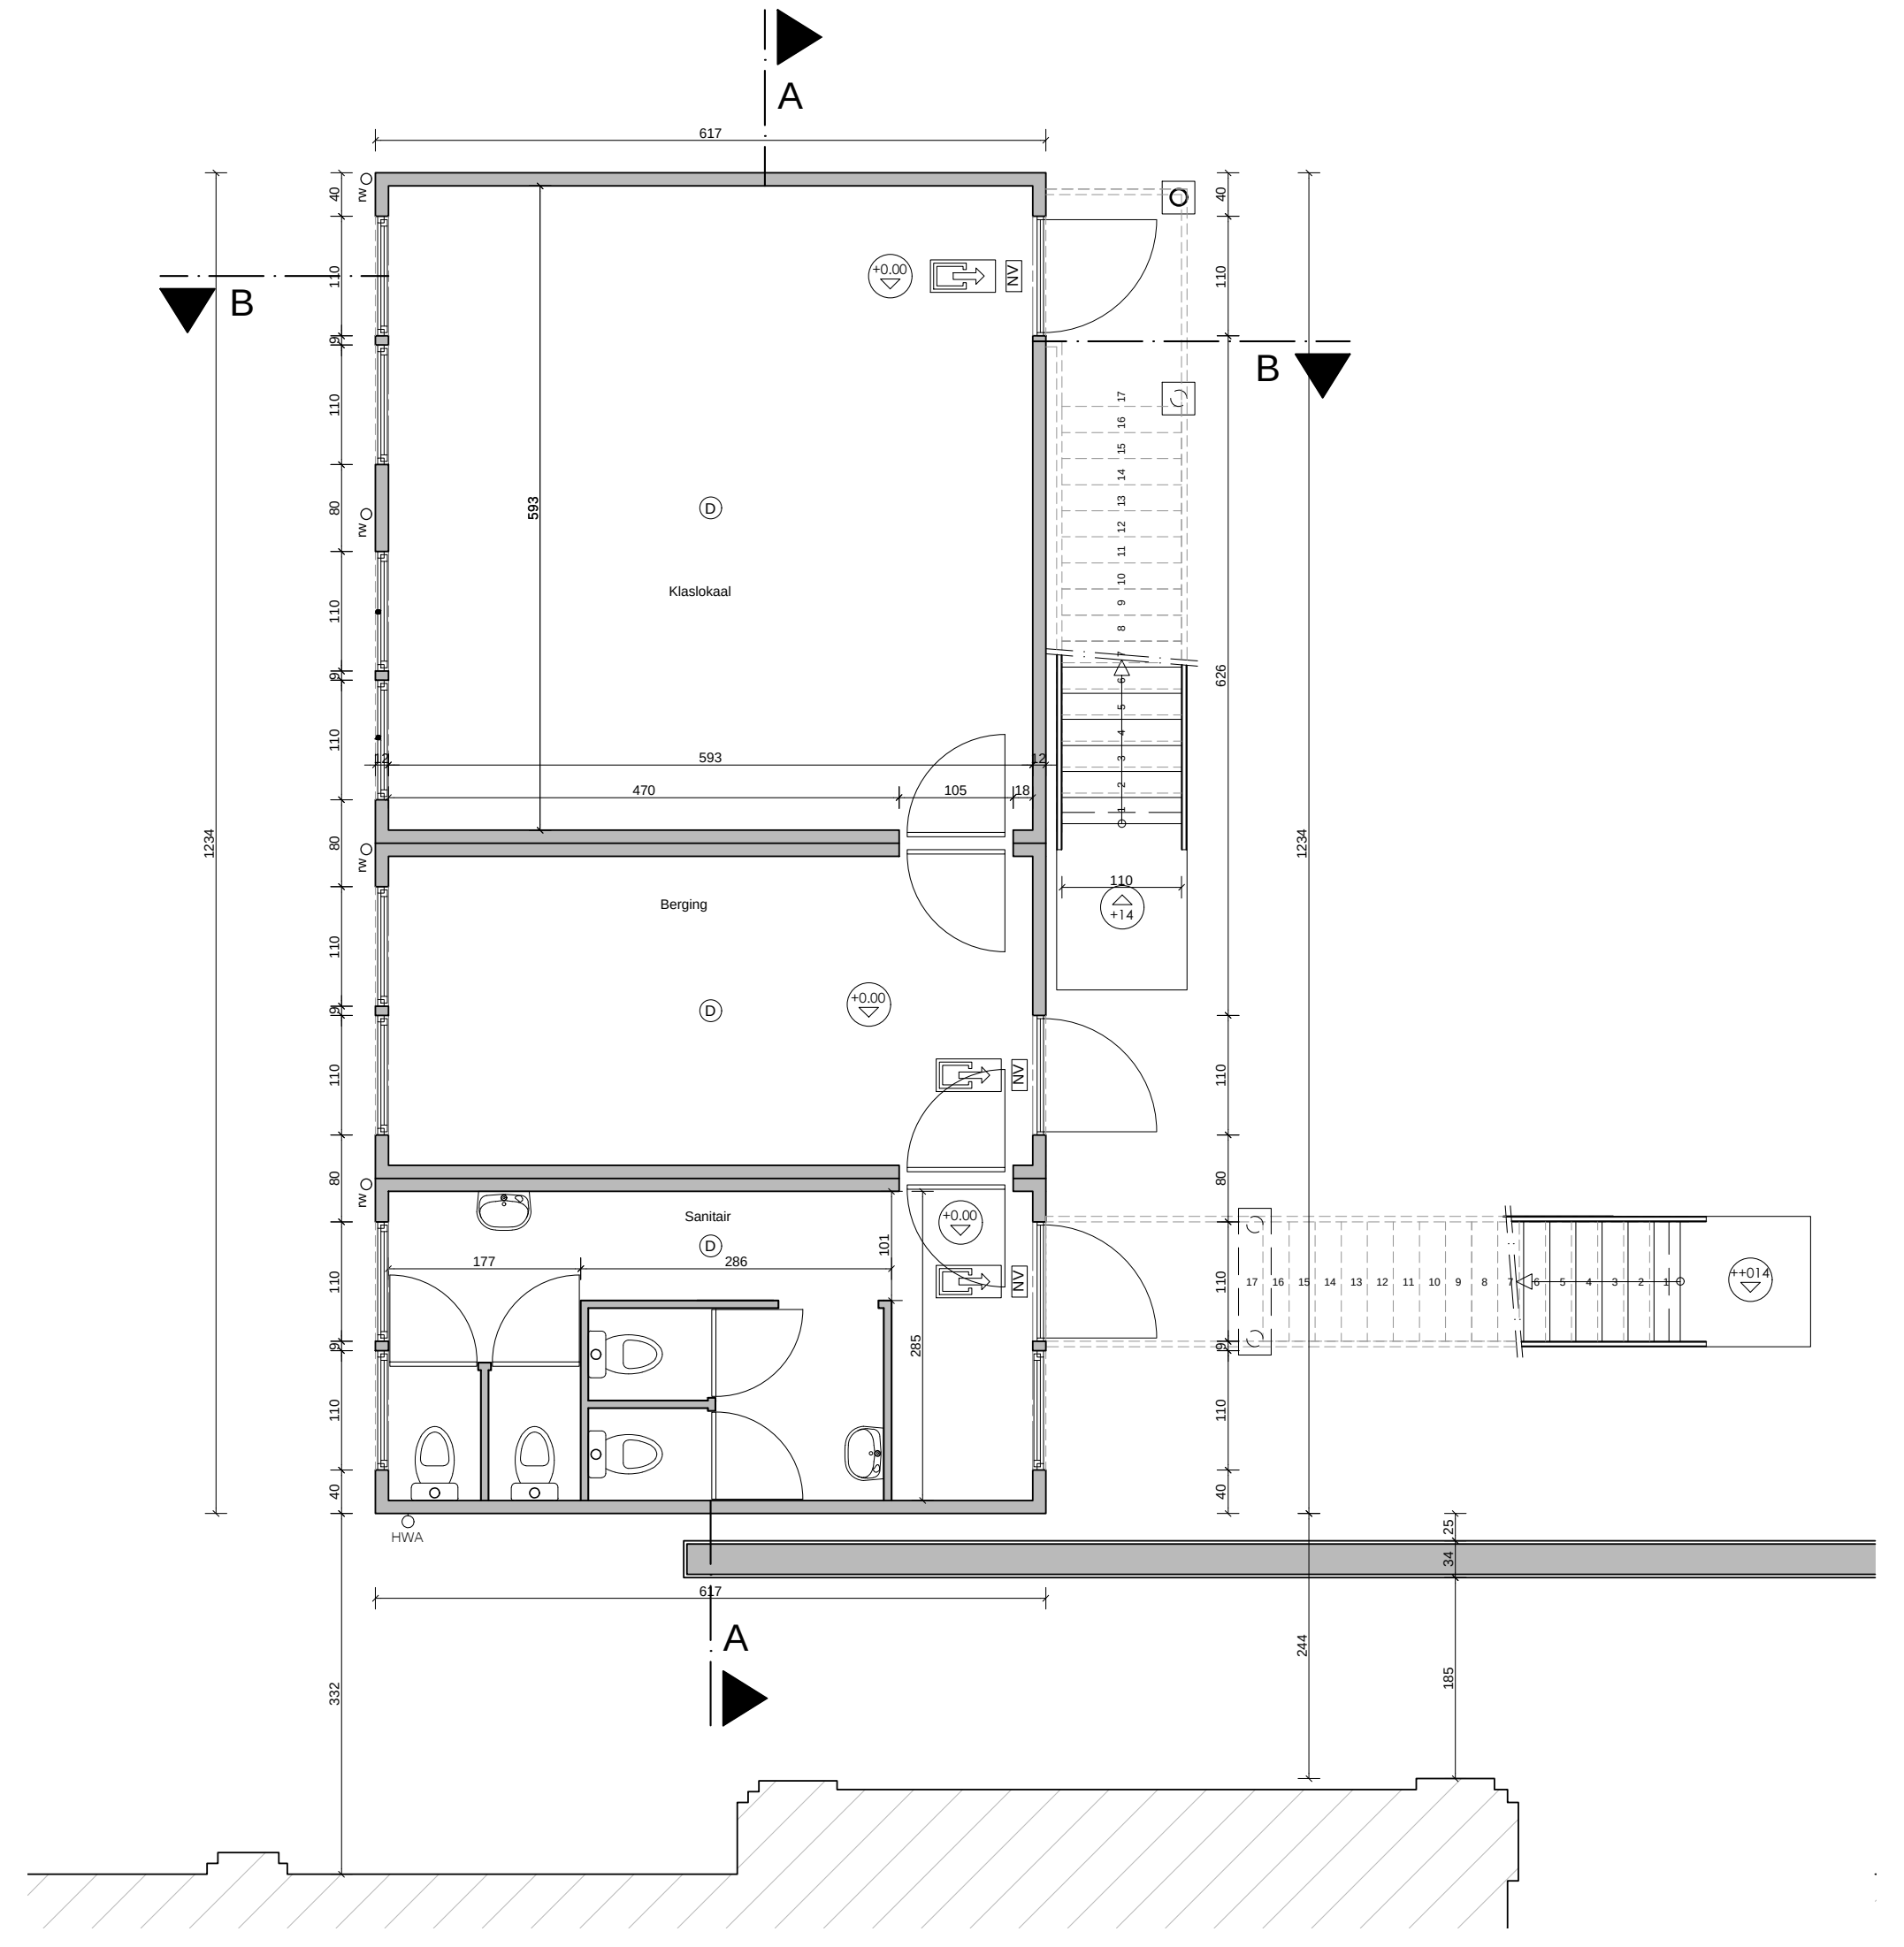

gelijkvloerse verdieping

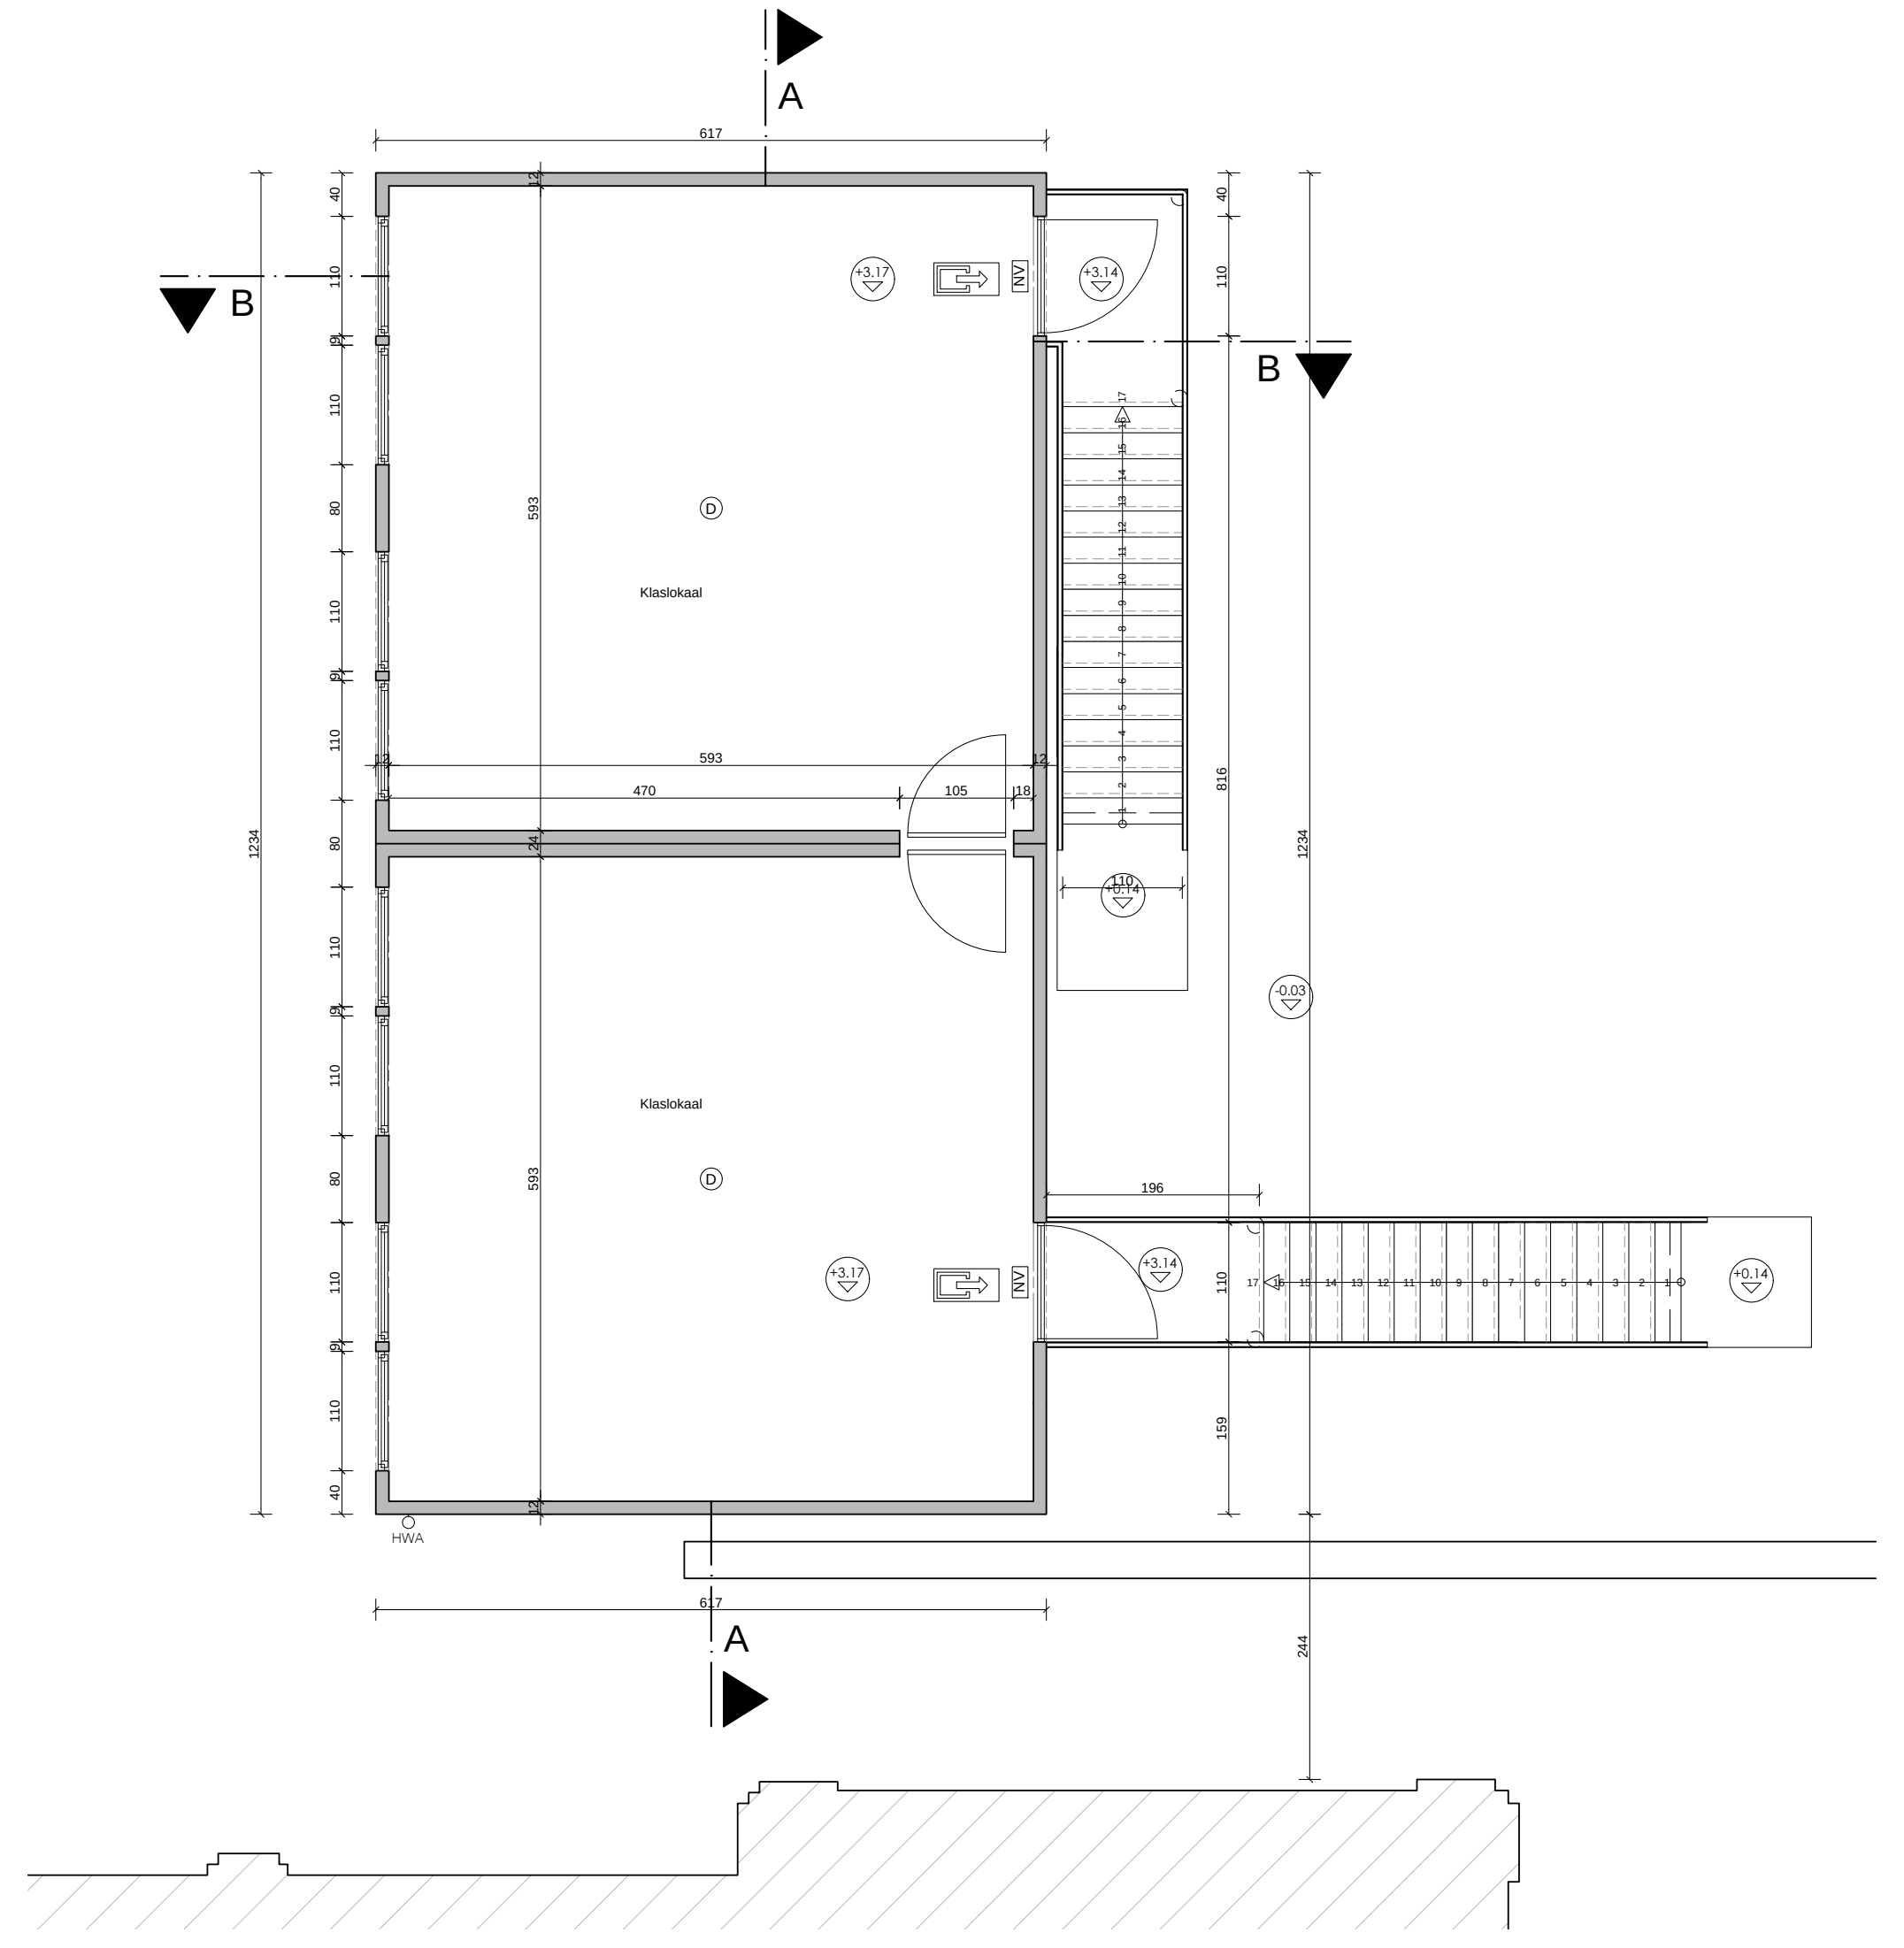

eerste verdieping

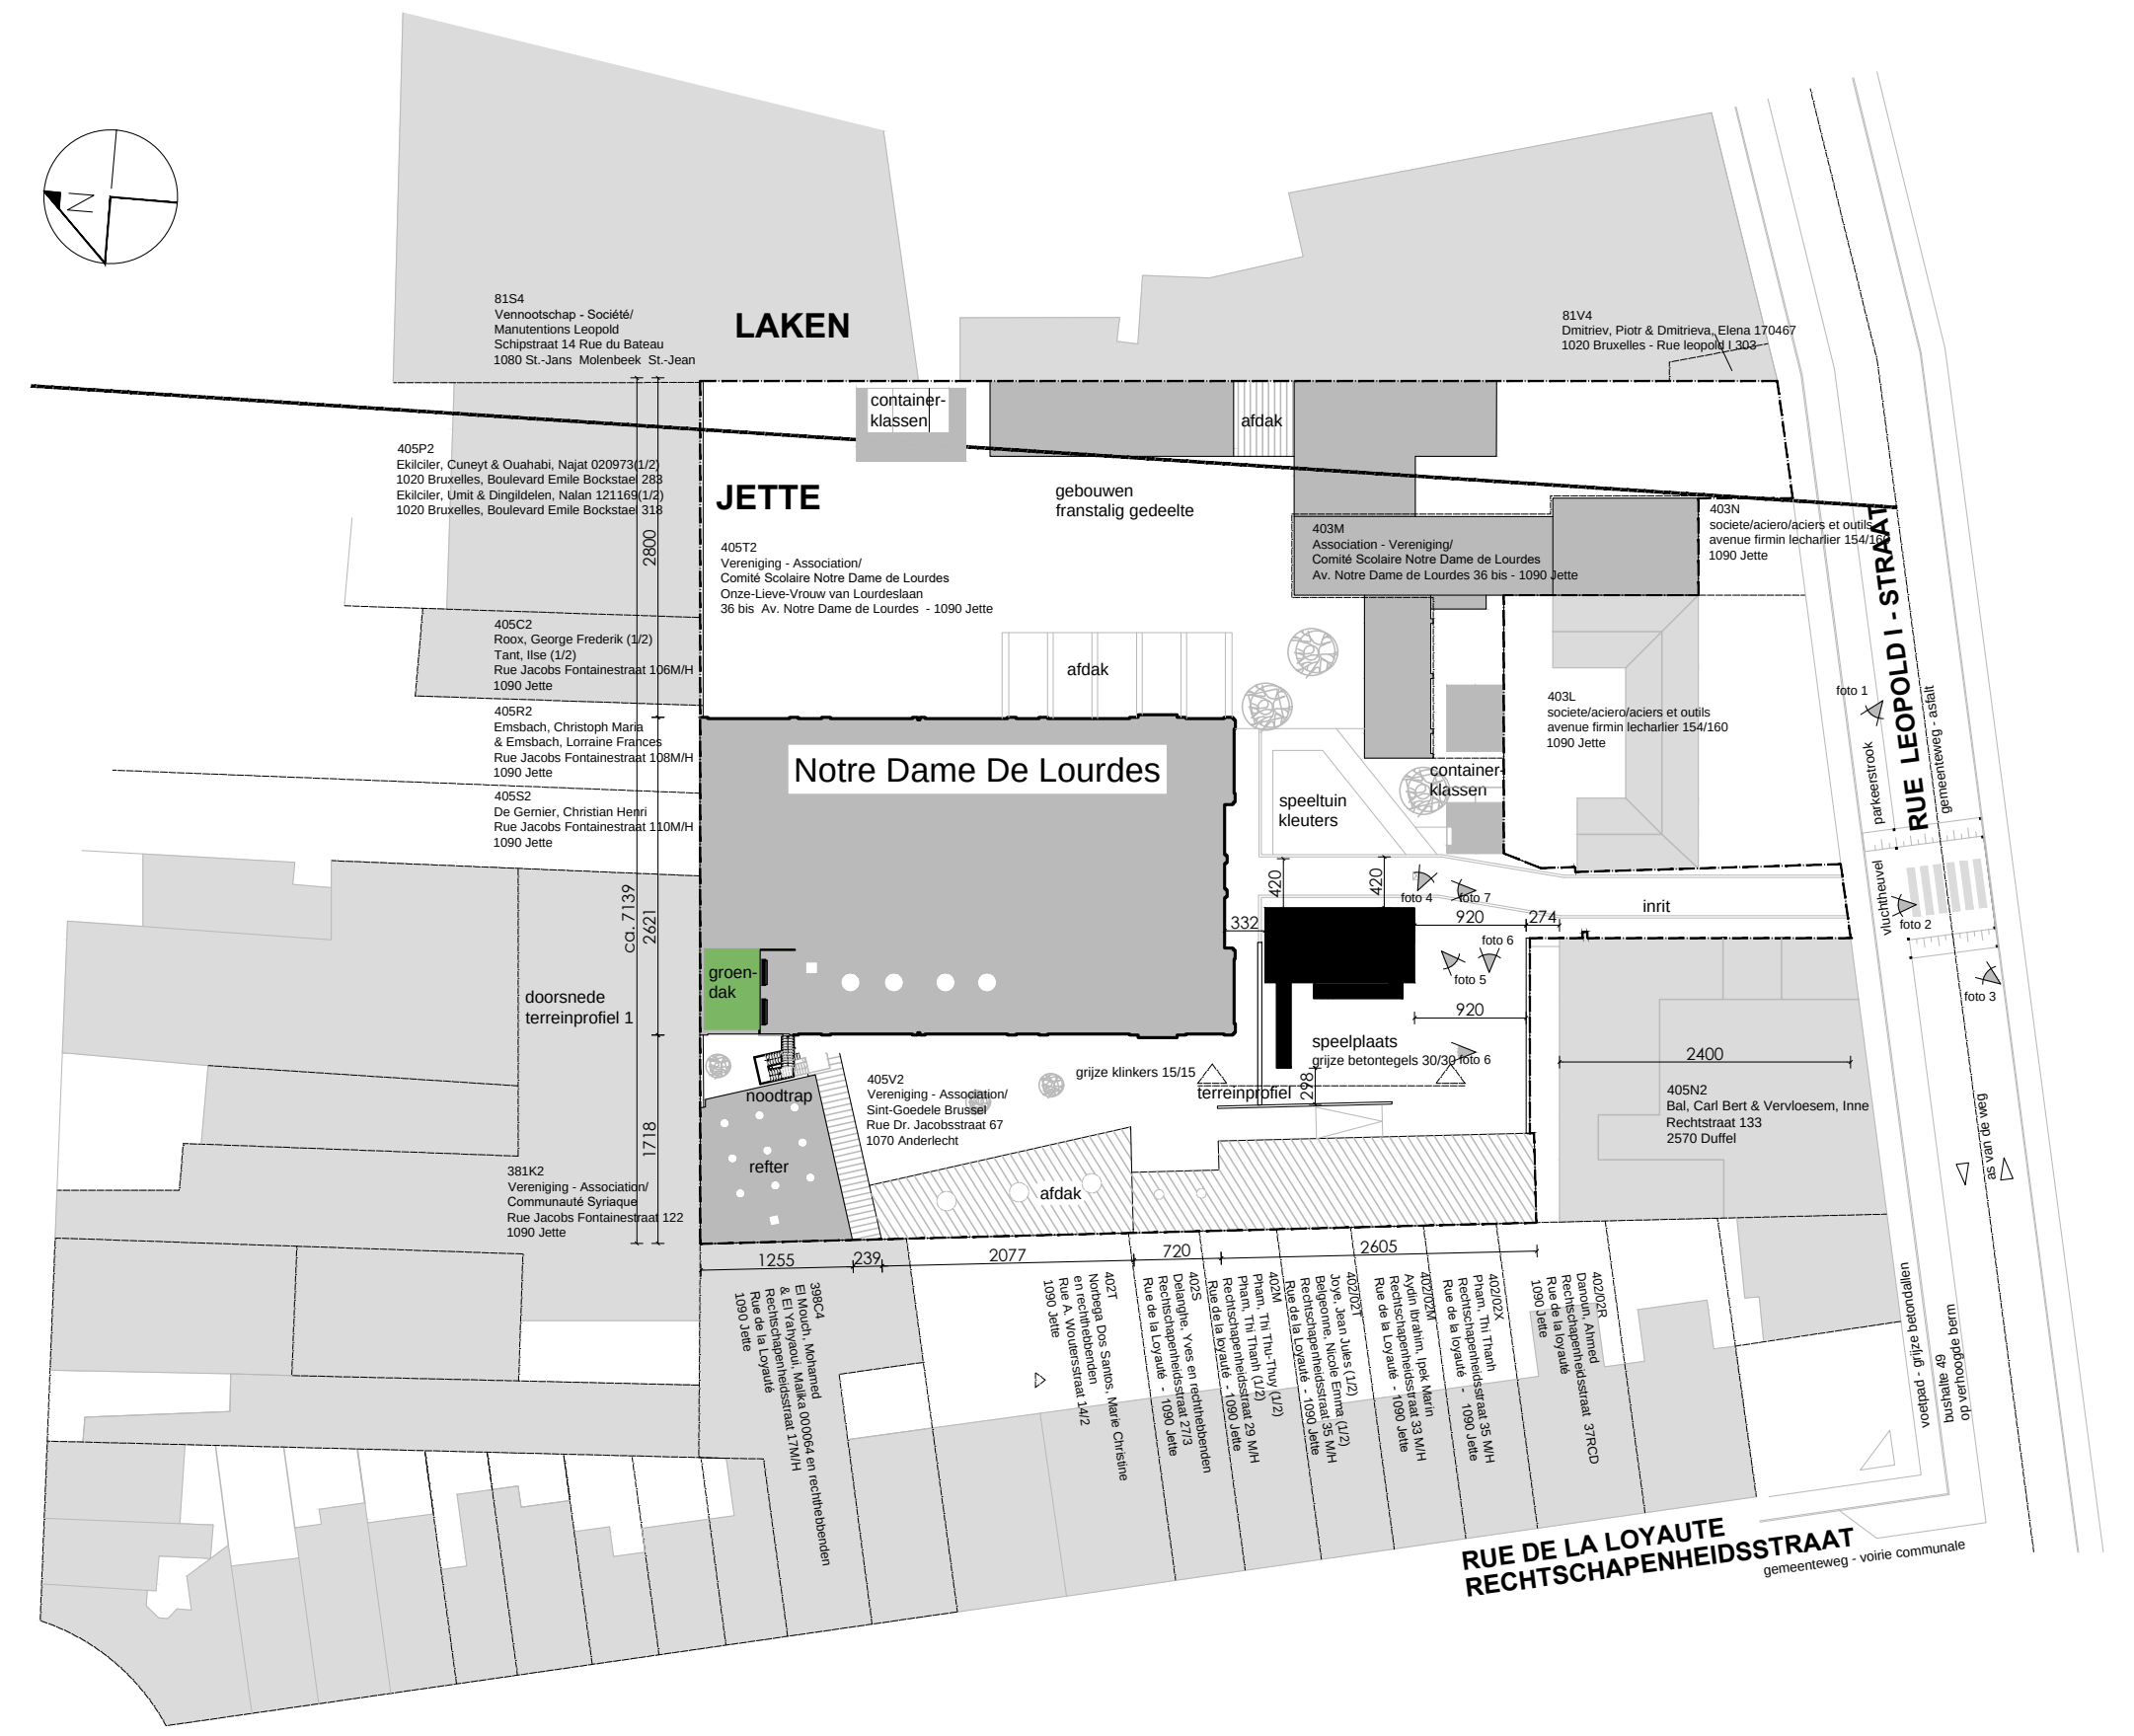

inplantingsplan 1/500

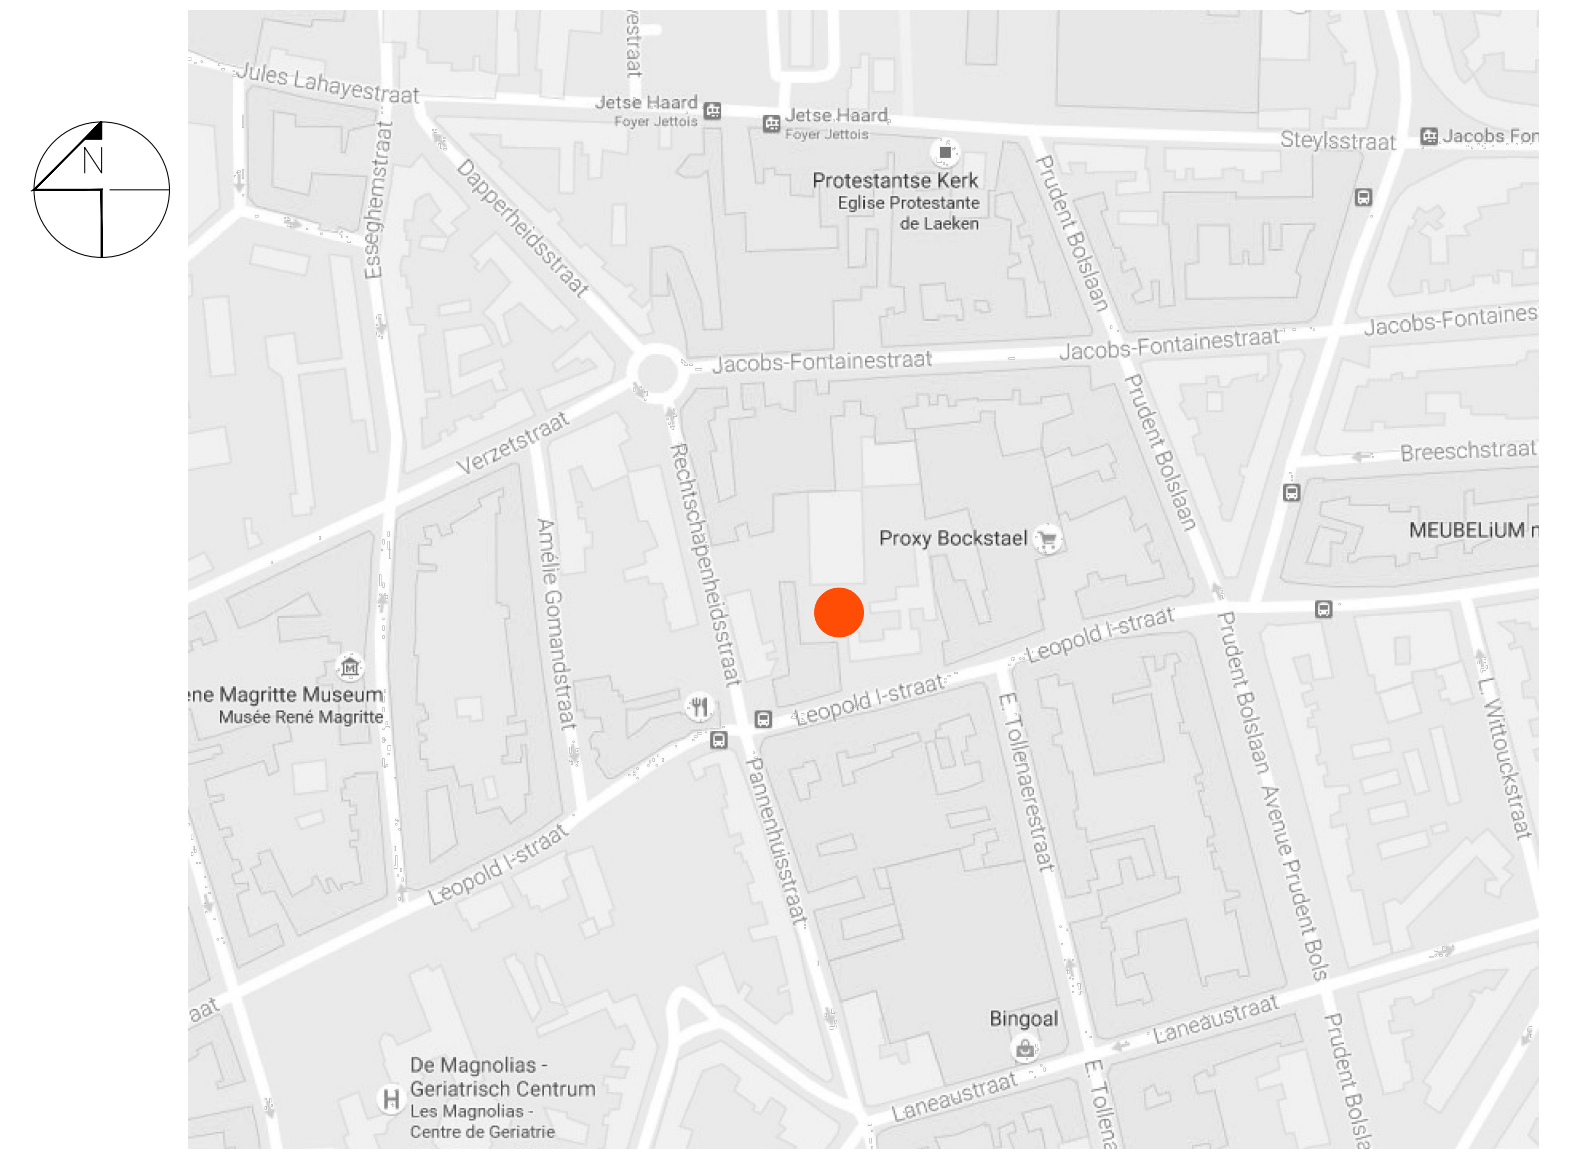

liggingsplan 1/10 000

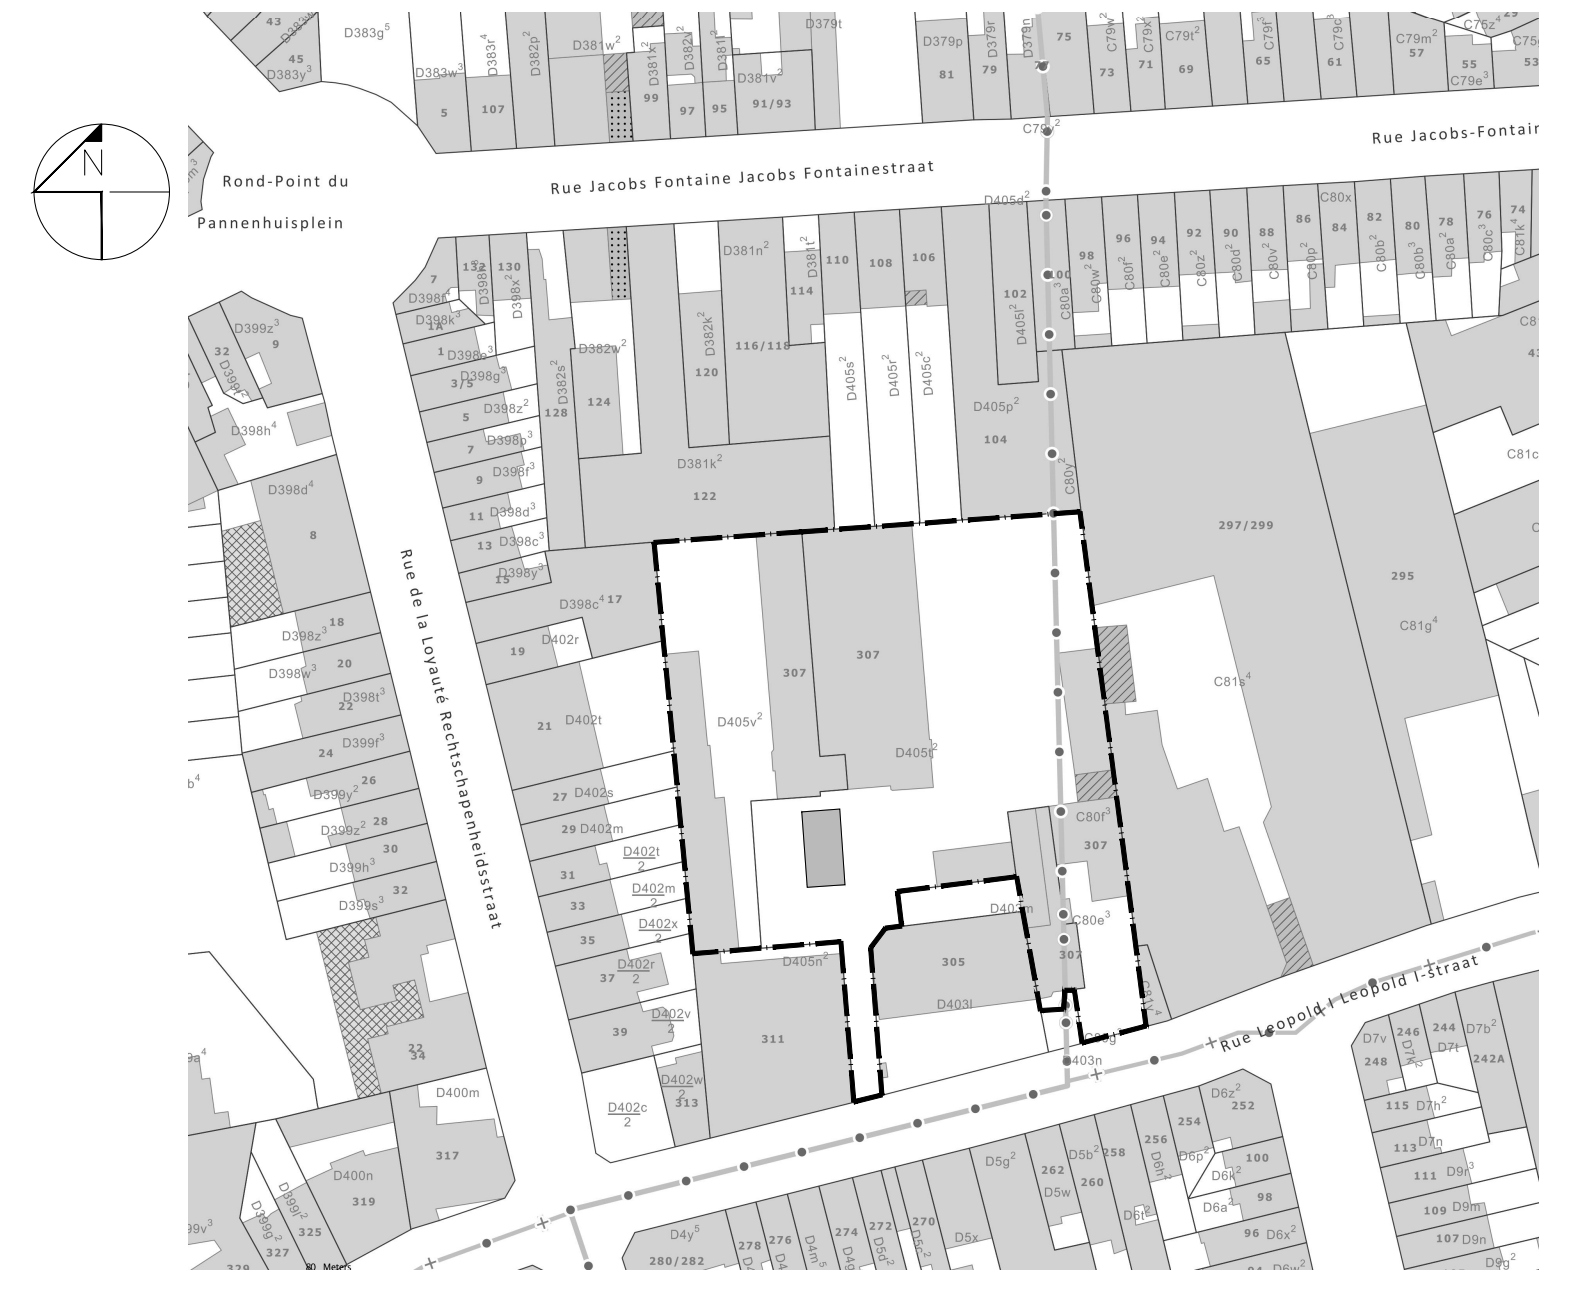

omgevingsplan 1/1000

LEGENDE

+10.50 ▽ vloerpeil
+0.00 ▽ niveau's in gevels en snedes
brandhaspel
ABC poederblusser
vluchtweg
ZS **Z**elf**S**luitend
Ⓓ rookdetector

GEVELMATERIALEN

(1) Waterbestendige beplating
(2) Stalen Trap
(3) Stalen Deur
(4) PVC Raam (Ug= 1.1), vast raam met RTO
(5) PVC Raam (Ug= 1.1), Draaikip zonder RTO
(6) Stalen deur met beglazing
(7) Betonsteen
(8) Bestaande muur

De bouwaanvraagtekeningen kunnen niet gebruikt worden als uitvoeringstekeningen.
De funderings -en stabiliteitsstudie moet worden opgemaakt door een bevoegd stabiliteitsingenieur overeenkomstig de grondsonderingsgegevens.

Project Plaatsing Tijdelijke Containerklassen
Ligging Leopold I-straat 307 - 1090 Jette
afdeling 3 - sectie D/4 - nrs. 405V2, 405T2, 403M
afdeling 16 - sectie C - nrs. 80F3, 80E3

Opdrachtgever vzw St.-Goedele, Jette (basisschool Sint Pieterscollege Jette)
Vertegenwoordigd door algemeen directeur, Dhr. Piet Vandermot
Adres Verheydenstraat 39 - 1070 Anderlecht
02/520.05.72

arch. Ludo Leuwers + arch. Jan Maes + ir.arch. Bart Meganck + arch. Peter Wyndaele + arch. Nicolas Raemaekers + arch. Eva Van den Bergh + arch. Ann Vermoesen

OSK-AR

OSK-AR architecten cvba - Oudesmidsestraat 27 - 1700 Dilbeek - info@osk-ar.be - www.osk-ar.be - tel: 02 567 13 33

NR	DATUM	WIJZIGINGEN	tek	NR	DATUM	WIJZIGINGEN	tek
A	27/10/2016	Bouwaanvraag	MT	N			
B				O			
C				P			
D				Q			
E				R			
F				S			
G				T			
H				U			
I				V			
J				W			
K				X			
L				Y			
M				Z			

fase	plan
BA	plannen-gevels-snedes

datum	schaal	file	dossiernr	plannr
27/10/2016	1/50 e.a.	SP_CON_BA_02_20161027.dwg	13.1325	1/1