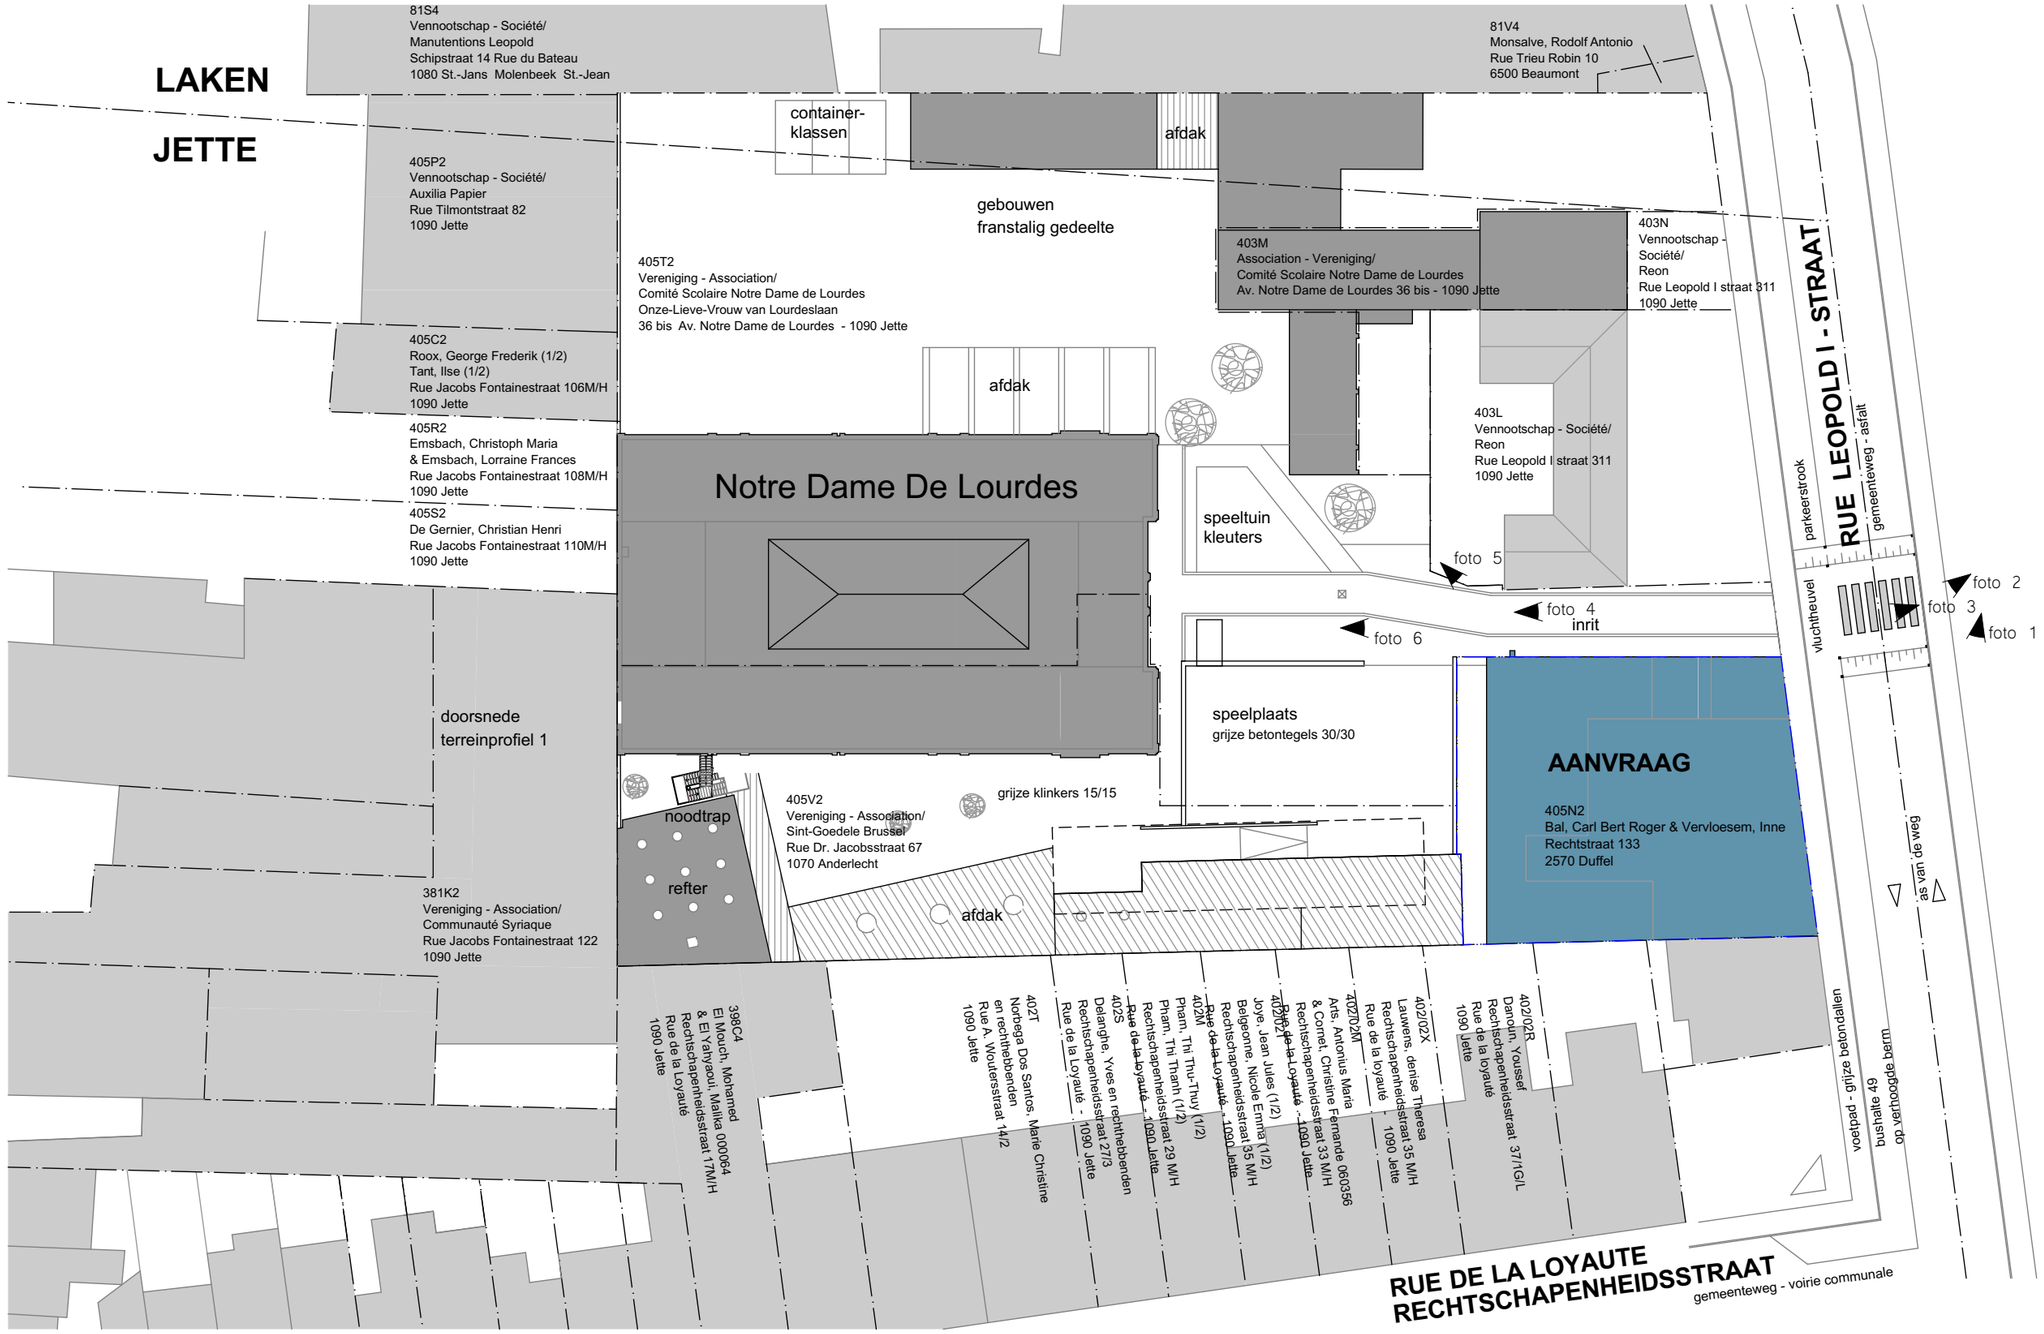

OSK-AR architecten cvba
Ontwerp en Studie Kollektief voor ARchitectuur
Oudesmidsestraat 27 - 1700 Dilbeek
info@osk-ar.be - www.osk-ar.be
Tel: 02 567 13 33

PROJECT: Fitness (Leopold I-straat 311, 1090 Jette)

OPDRACHTGEVER: vzw Sint-Goedele Brussel
Dhr. Piet Vandermot (algemeen directeur)

synthesedocument - inplantingsplan, terreinprofiel

DOSSIERNR: 16.1514 DATUM: 21/08/2017 VERSIE: SCHAAL: 1:50 PLANNR:

file: SP3_BA_bestaande toestand_20170821.pln