


gevel Paalstraat bestaande toestand



snede AA'  
gevel noordvleugel  
bestaande toestand




snede BB'  
bestaande toestand

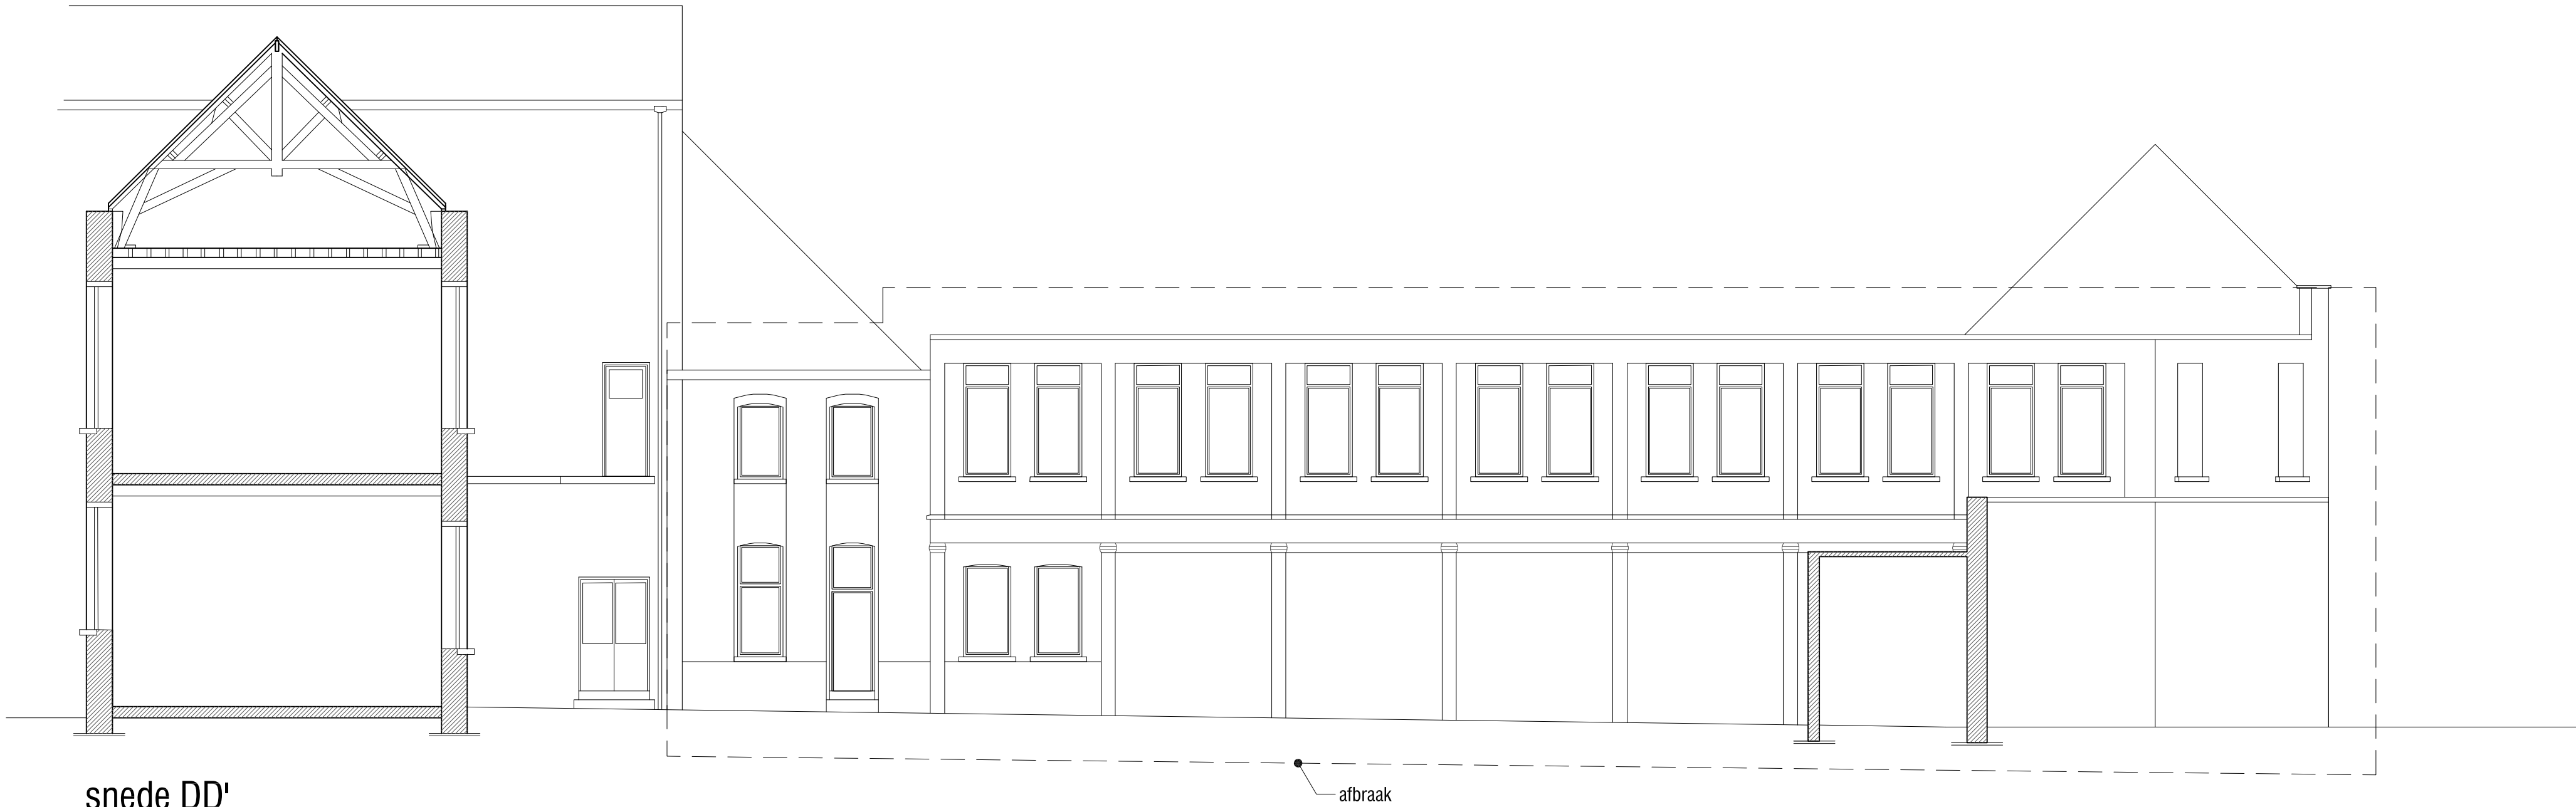

snede DD'  
gevel oostvleugel  
bestaande toestand




liggingsplan - 1/15.000

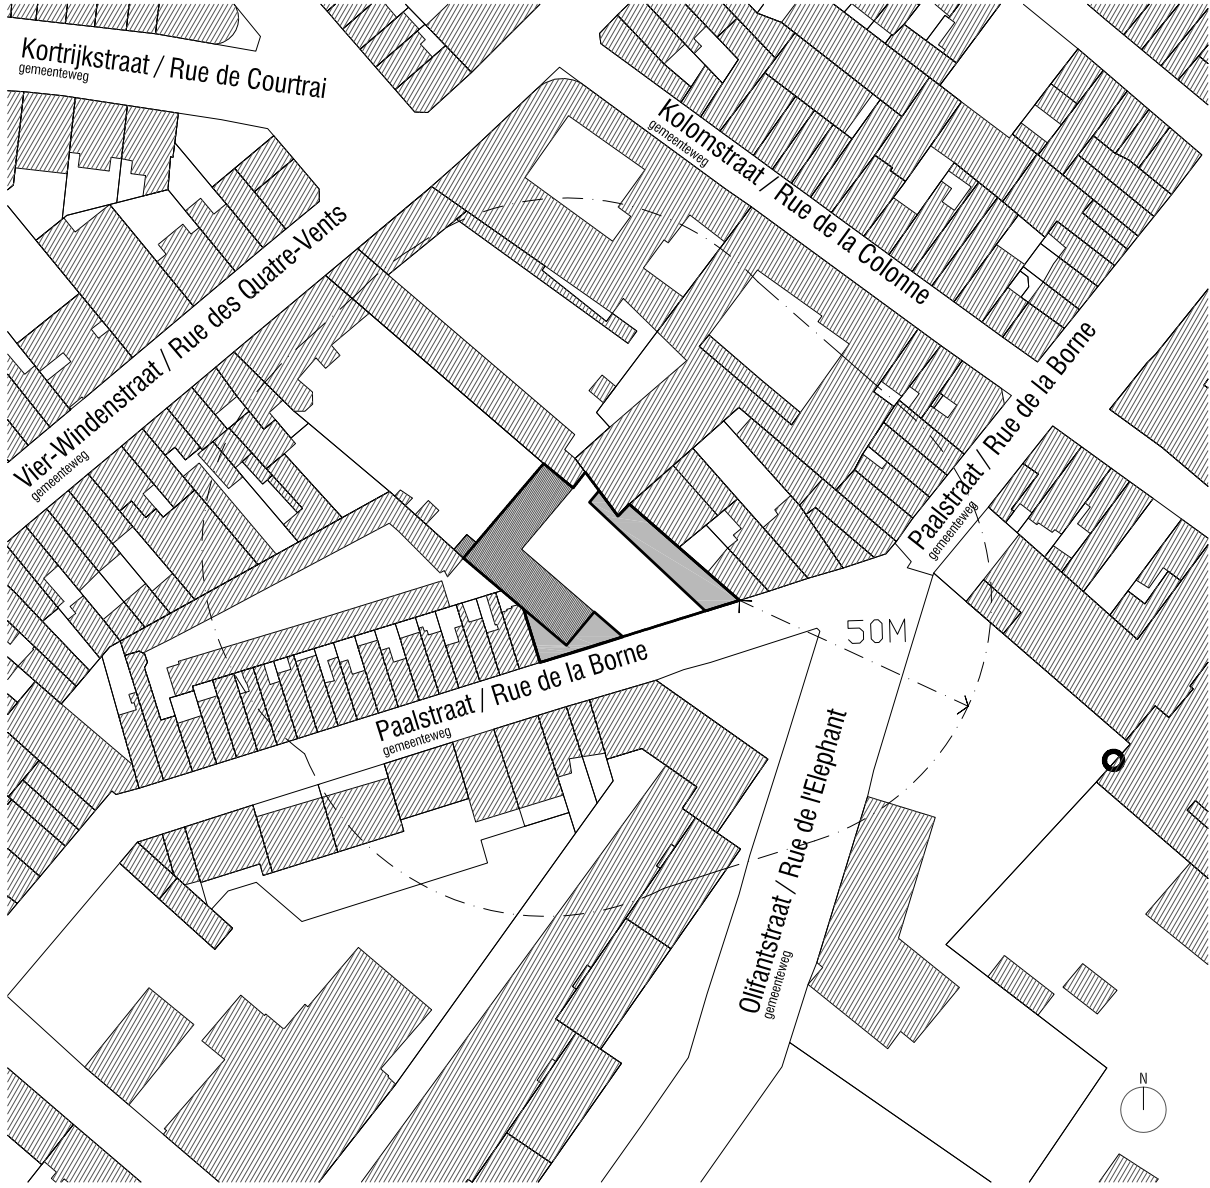

omgevingsplan - 1/1.500



inplantingsplan - 1/500

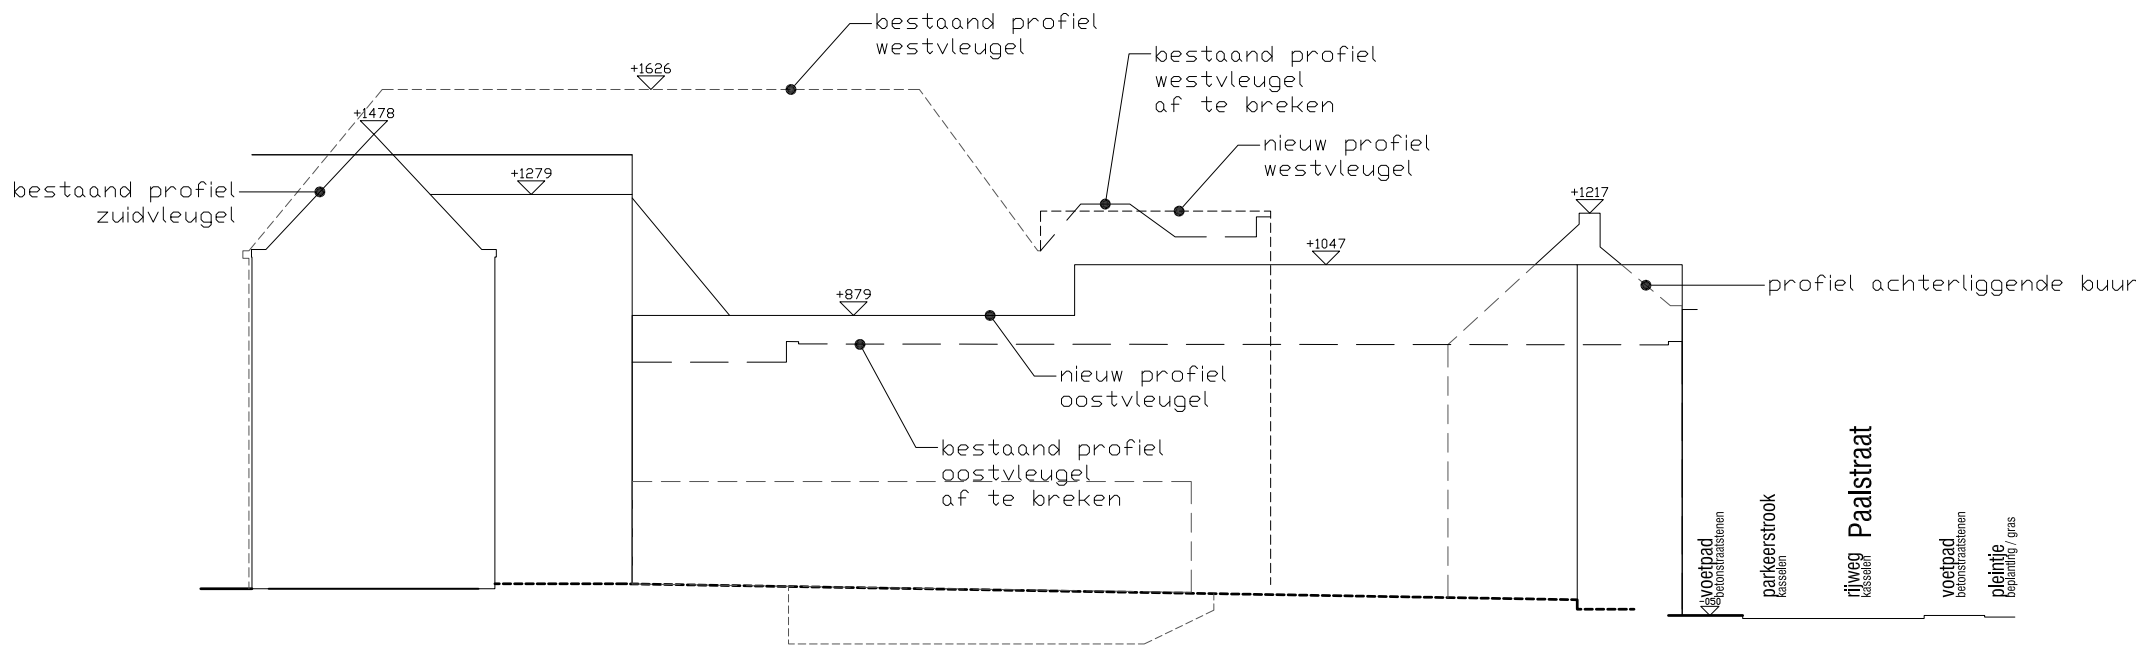

terreinprofiel - 1/250

## vernieuwbouw BS De Klimpaal

GO! Onderwijs van de Vlaamse Gemeenschap

ligging	Paalstraat 51/53 1080 Sint-Jans-Molenbeek kadastraal - Afd. 2 Sectie B nr.702g / Afd. 3 Sectie B nr.917y5
bouwheer	GO! Onderwijs van de Vlaamse Gemeenschap Willemsoord 36 1000 Brussel +32 (0)2 780 94 51 hannes.reynaerts@g-o.be
architect	<b>BULK</b> architecten Joseph Deckerslaan 2A 2100 Deurne tel 03.233.68.95 - fax 03.233.68.96 info@bulkarchitecten.be
fase	<b>BOUWAANVRAAG</b>
plannr.	<b>201</b>
inhoud	liggingsplan omgevingsplan inplantingsplan terreinprofiel snedes en gevels bestaande toestand

1/4

1/15.000  
1/1.500  
1/500  
1/250  
1/100

datum	19.09.2016
wijzigingen	A B C D E F G H I J

dossier

KLM15