


ligging :
Uilensstraat 40 / 44
1080 Molenbeek

bouwheer :
 Scholengroep
BRUSSEL


Scholengroep Brussel
Jurgen Waeyenberg
algemeen directeur
Oudstrijderslaan 200
1140 EVERE
02 / 727.06.80

— dossier : — 16.471 ULE
— schaal : — 1/100
— plan nr : — 4
— datum : — 25-06-2018
— file : — ULE BA 04


architect : Dirk Op de Beeck Bosstraat 12 - 2861 O.L.V.Waver 0475/56 44 96

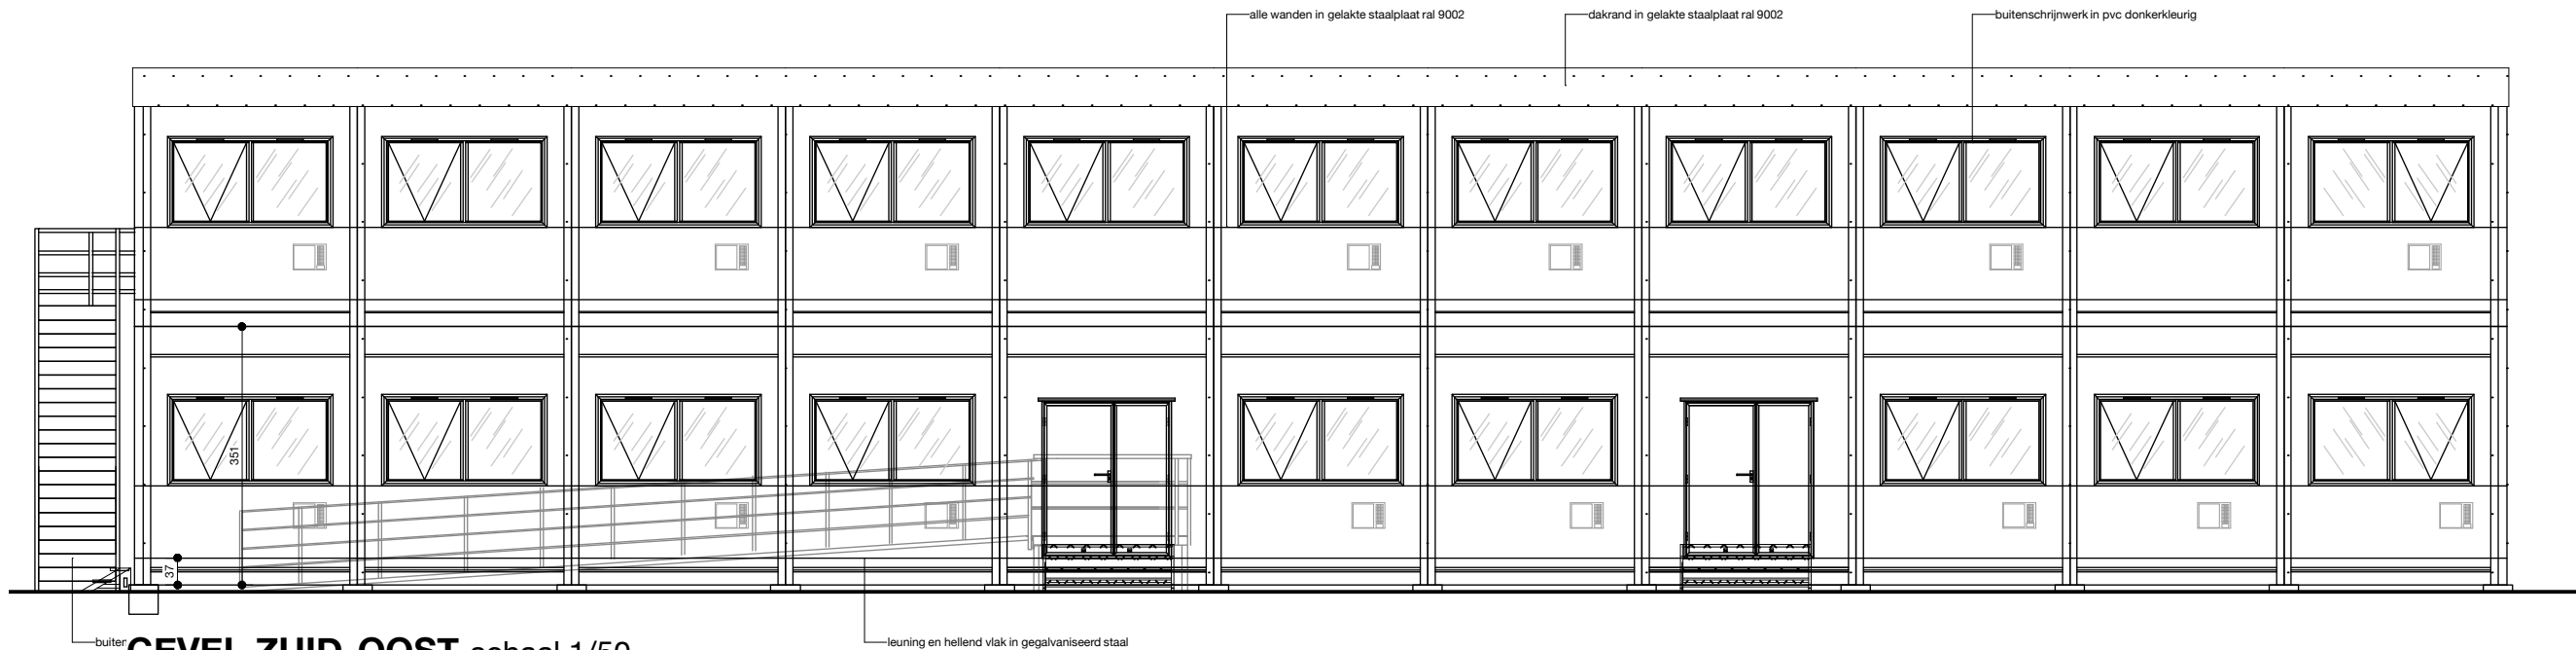


GEVEL ZUID-OOST schaal 1/50

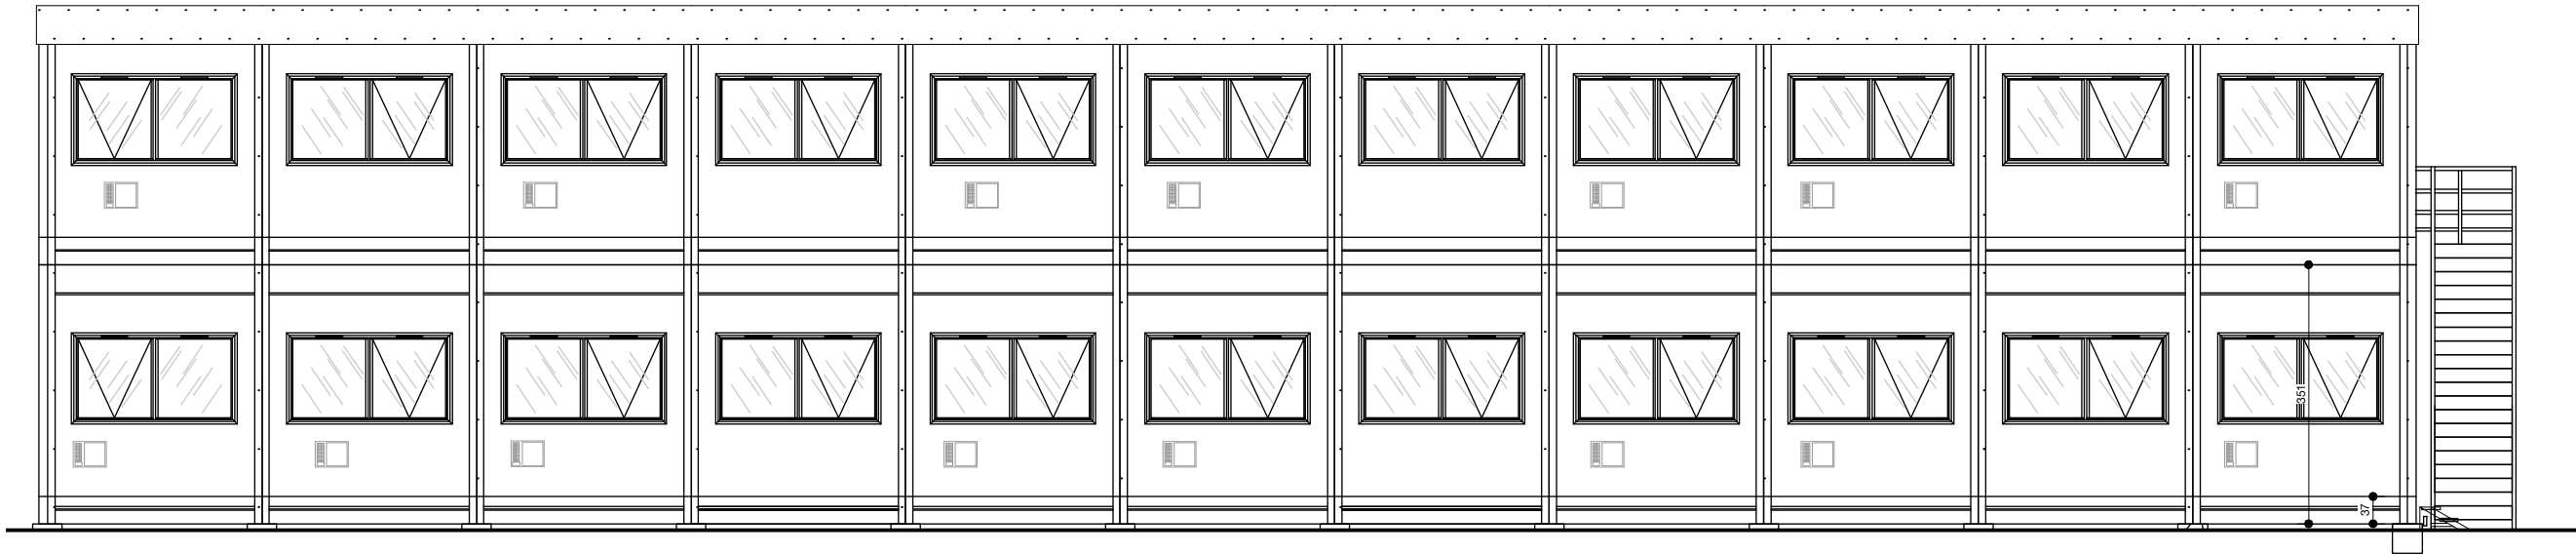

GEVEL NOORD-WEST schaal 1/50

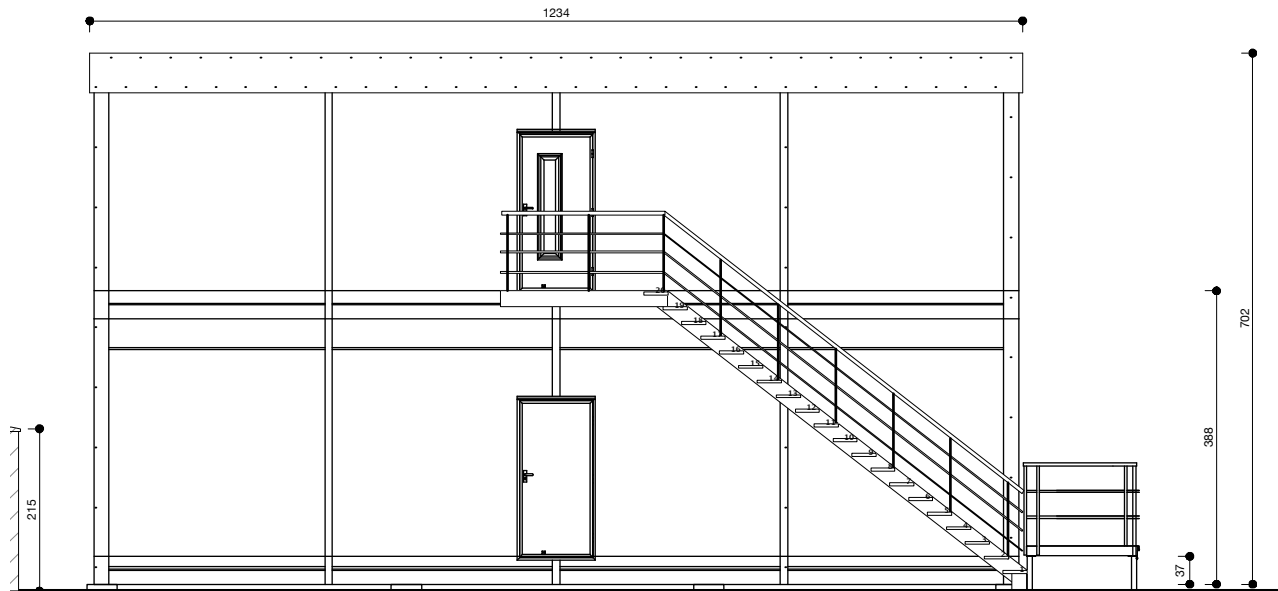

GEVEL ZUID-WEST schaal 1/50

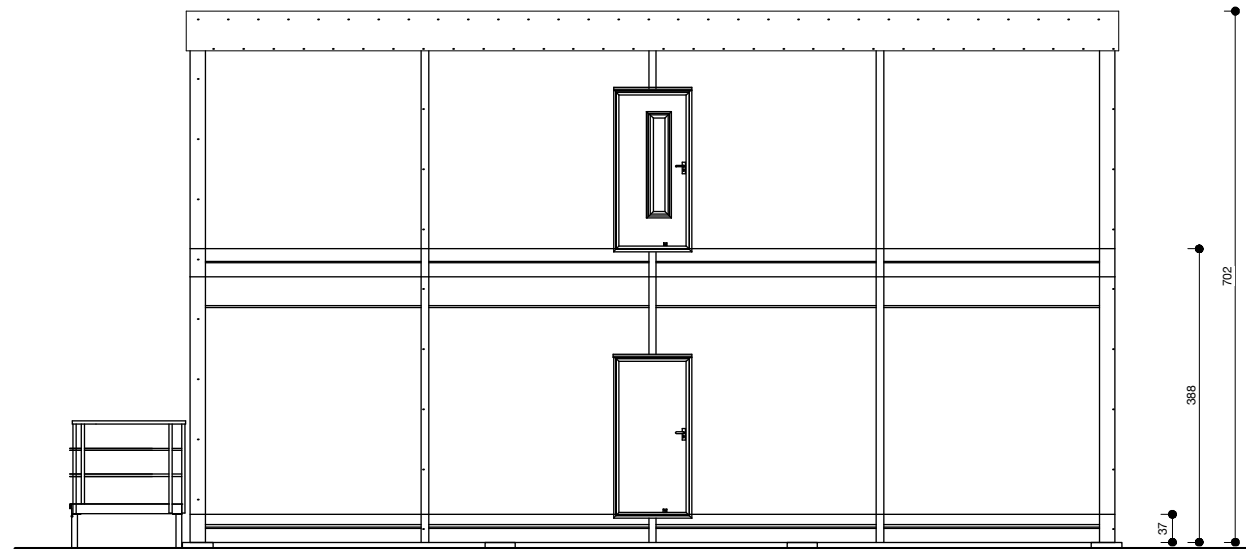

GEVEL NOORD-WEST schaal 1/50

VERLENGING VERGUNNING BESTAANDE SITUATIE

