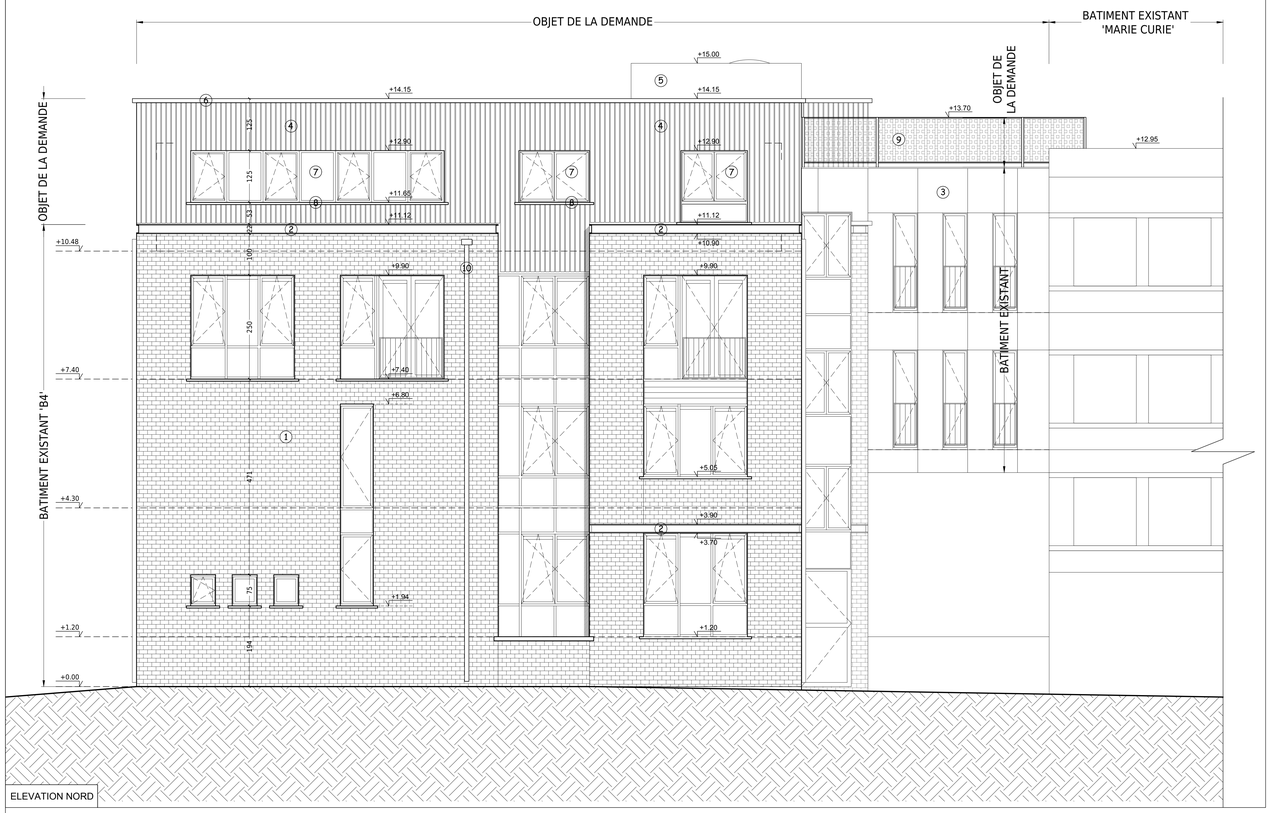

ELEVATION NORD

ELEVATION SUD

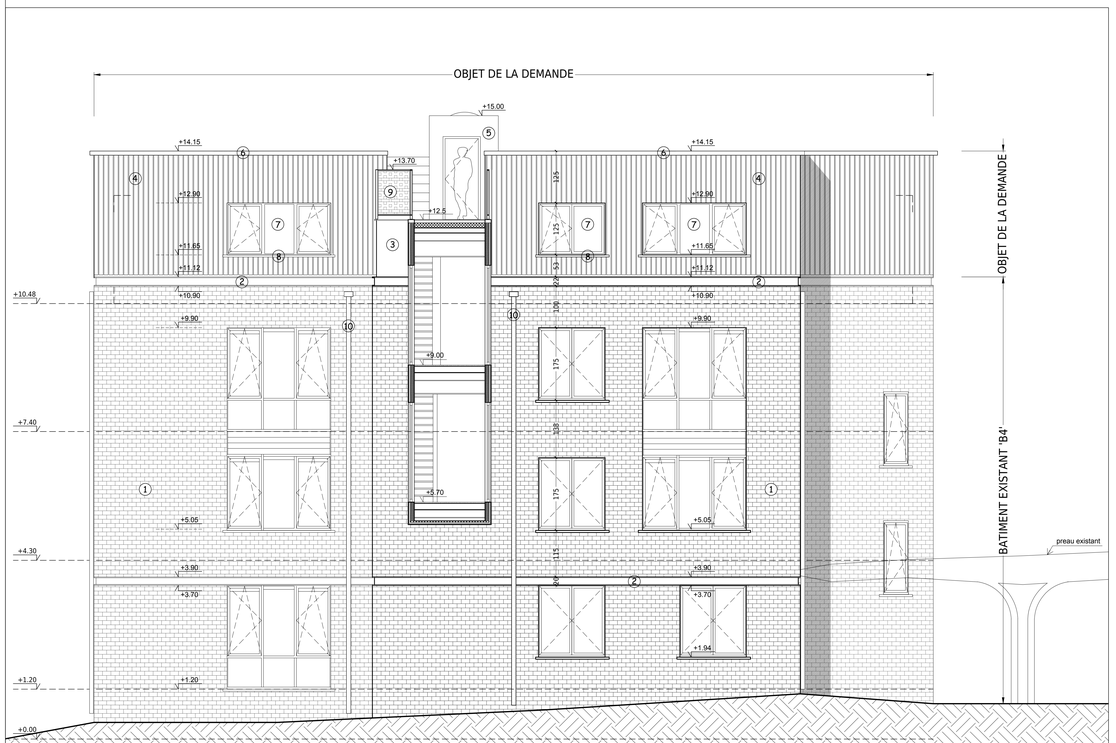

ELEVATION OUEST

ELEVATION EST

Légende des matériaux

1. Revêtement façade existant: briques de parement
2. Profil en zinc existant
3. Revêtement façade existant: panneaux de façade type Trespa
4. Revêtement façade: bardage bois teinte naturelle
5. Revêtement façade: panneaux de façade Trespa (idem existant)
6. Solin en ALU teinte gris moyen
7. Châssis de teinte gris foncé (idem existent)
8. Seuil fenêtre en ALU idem châssis
9. Garde-corps métallique perforé teinte idem châssis
10. DEP en zinc

Les châssis seront conformes à la norme de ventilation.

MAITRE DE L'OUVRAGE :

INSTITUT SAINT DOMINIQUE asbl
Rue Caporal Claes 38,
B-1030 Bruxelles,
02/24.01.610

Représenté par :
Mr Johan BURGERS, admnistrateur

ADRESSE DU PROJET :

PROVINCE : Bruxelles
COMMUNE : Schaerbeek

Adresse :
Rue Caporal Claes 38,
B-1030 Bruxelles

Cadastre :
Schaerbeek,Div.3, sect.81, n° 178 Y 9

AR&A architecte sc sprl | Rue de la Fabrique 12 | 1300 Wavre | BE 0431.680.385 RPM Nivelles |
T : 010 24 13 12 | F : 010 24 25 43
architectes@ar-a.eu | www.ar-a.eu

Représenté par :
M. VERHAEGHE, architecte associé

Collaborateur projet :
A. MAGUREAN, collaboratrice

DEMANDE DE PERMIS D'URBANISME

Extension d'une école - SURELEVATION BATIMENT 'B4'

ELEVATIONS
Situation projetée

MODIFICATIONS :

DATE	*OBJET*	*INDICE*
09/04/2018	Demande de PU : fond de plan	A
29/10/2018	Demande de PU : rapport SIAMU	B

REMARQUES :

Ce projet est la propriété exclusive du maitre de l'ouvrage, il ne peut être reproduit ni communiqué, ni exécuté sans une autorisation écrite.
Toute discordance avec le cahier spécial des charges devra être signalée à l'architecte.Toutes les mesures sont à vérifier sur place par l'entrepreneur.
Les documents et prescriptions de l'architecte doivent être complétés par les observations et documents du coordinateur sécurité/santé.

DATE : 29/10/2018
ECHELLE : 1/50
N° DOSSIER AR&A : 17.6093

N° PLAN : 07B