

LEGENDE

Plan et coupe

Plan en doorsnede

Structure Bors Lamelle cofe
Geforceerde houten liggers

Structure beton existante
Bestaande betonstructuur

Structure beton project
Nieuwe betonstructuur

Metselwerk project
Nieuw metselwerk

Isolatie

Cladding lichte
Lichte afwerking

Parlement baksteen
Geforceerde baksteen

SS

Sortie de Secours
nooduitgang

niveau en plan
hoogteplan

niveau en coupe
hoogteplan in snede

niveau alternatieve
pet TAW

portier resistente au feu,
soffites à la fermeture
brandwerende deur
zelfsluitend

Résistance au feu 30 minutes
brandwerendheid 30 minuten

Résistance au feu 60 minutes
brandwerendheid 60 minuten

Matériaux de façade

zichtbare materialen

Parlement brique rouge
Gevelbekleding met rode baksteen

Parlement brique blanc
Gevelbekleding met witte baksteen

Parlement façade existante
Bestaende gevelbekleding met tegels

Parlement dalle béton existante
Bestaende gevelbekleding met betondaten

Acrotère béton blanc
Dakrand in witte beton

Moucharabieh
Moucharabieh

Soie pierre bleue
Sokel in blauwe steen

Menuiserie aluminium
Aluminium schrijfwerk

Menuiserie aluminium
Aluminium schrijfwerk

panneaux métalliques ajourés
Metalen geperforeerde panelen

Garde corps acier
Stalen bordswering


Escalier acier
Stalen trap

Corniche béton blanc
Kroonlijst in witte beton

Panneaux composites colorés
Samengestelde gekleurde panelen

Parlement panneaux ciment
Gevelbekleding met cement panelen

NOTE IMPORTANTE:
- Toutes les dimensions et indications des niveaux sur les plans sont à titre indicatif et sont à vérifier sur place par l'entrepreneur.
0.00 Bâtiment = TAW à définir par le géomètre

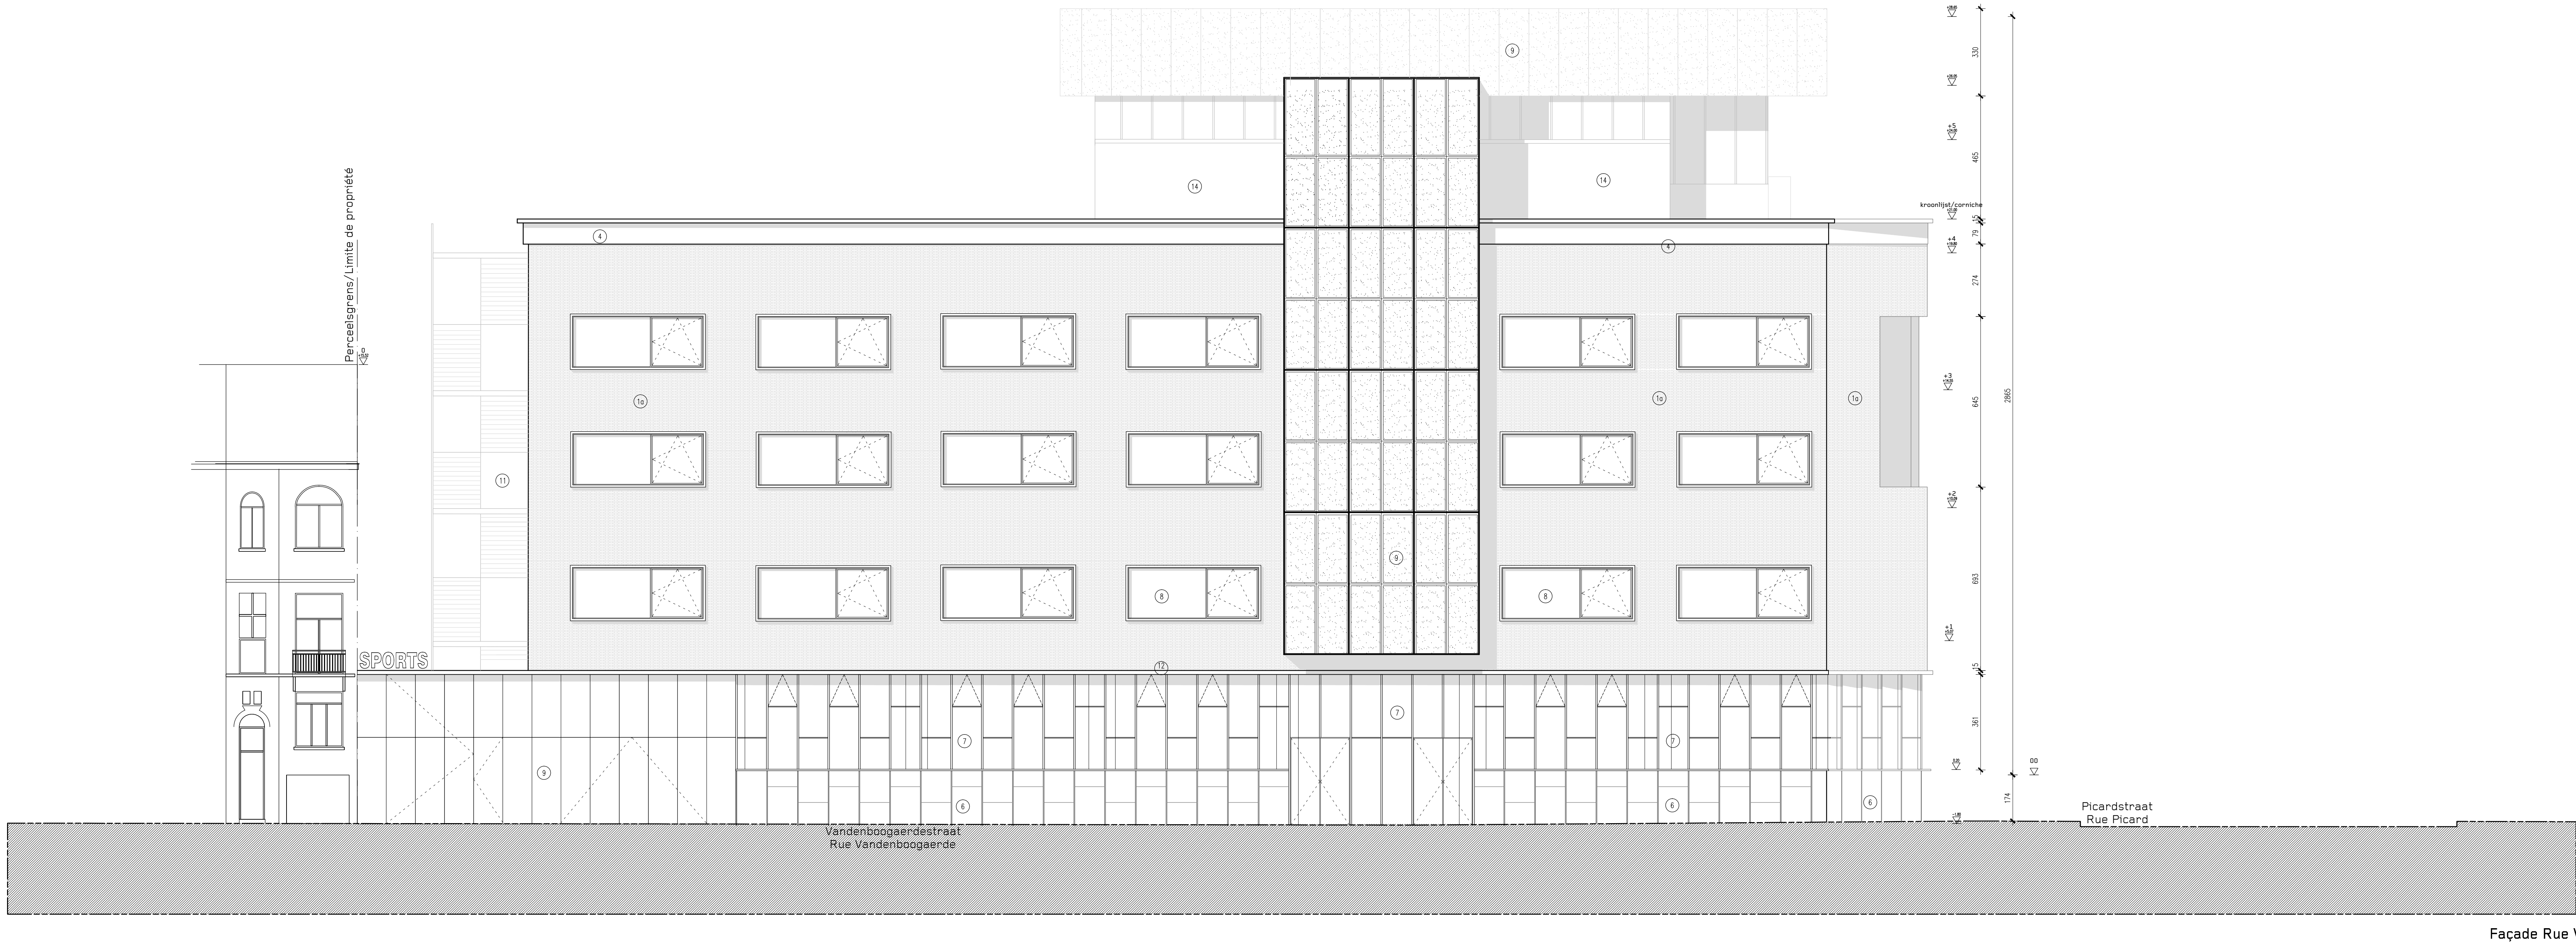

3148 Saint-Michel

Sum Project

Architecture & Engineering

BOUWER

MAÎTRE D'OUVRAGE

KAÏROS NV

120, rue de la Woluwe, 2510 Woluwe

Représenté par:

M. Wout BOUTIN, Directeur commercial

BOUWPLAATS

LOCALISATION

118, rue Vandenboogaerde

1050 Woluwe-Saint-Jean

ONTWERPER

ARCHITECTE

SumProject, Architecture & Engineering coho

90, boulevard de Waterloo, 1000 Bruxelles t 02 512 70 11, f 02 512 31 90, bruxel@sum.be

Représenté par:

M. Paul LIEVEVROUX, Architecte Associé, Administrateur, Président

M. Jean-Pierre MARJEN, Architecte Associé, Administrateur

FASE

ETUDES

Architecture / Permis d'Urbanisme

titre/titre

schéma/échelle

Projet

1 / 100

Façades sur rues

plan/verse/revision

date

version

A

01.12.2018

Version originale

B

C

D

E

F

G

H

AR.SV.P 19/20